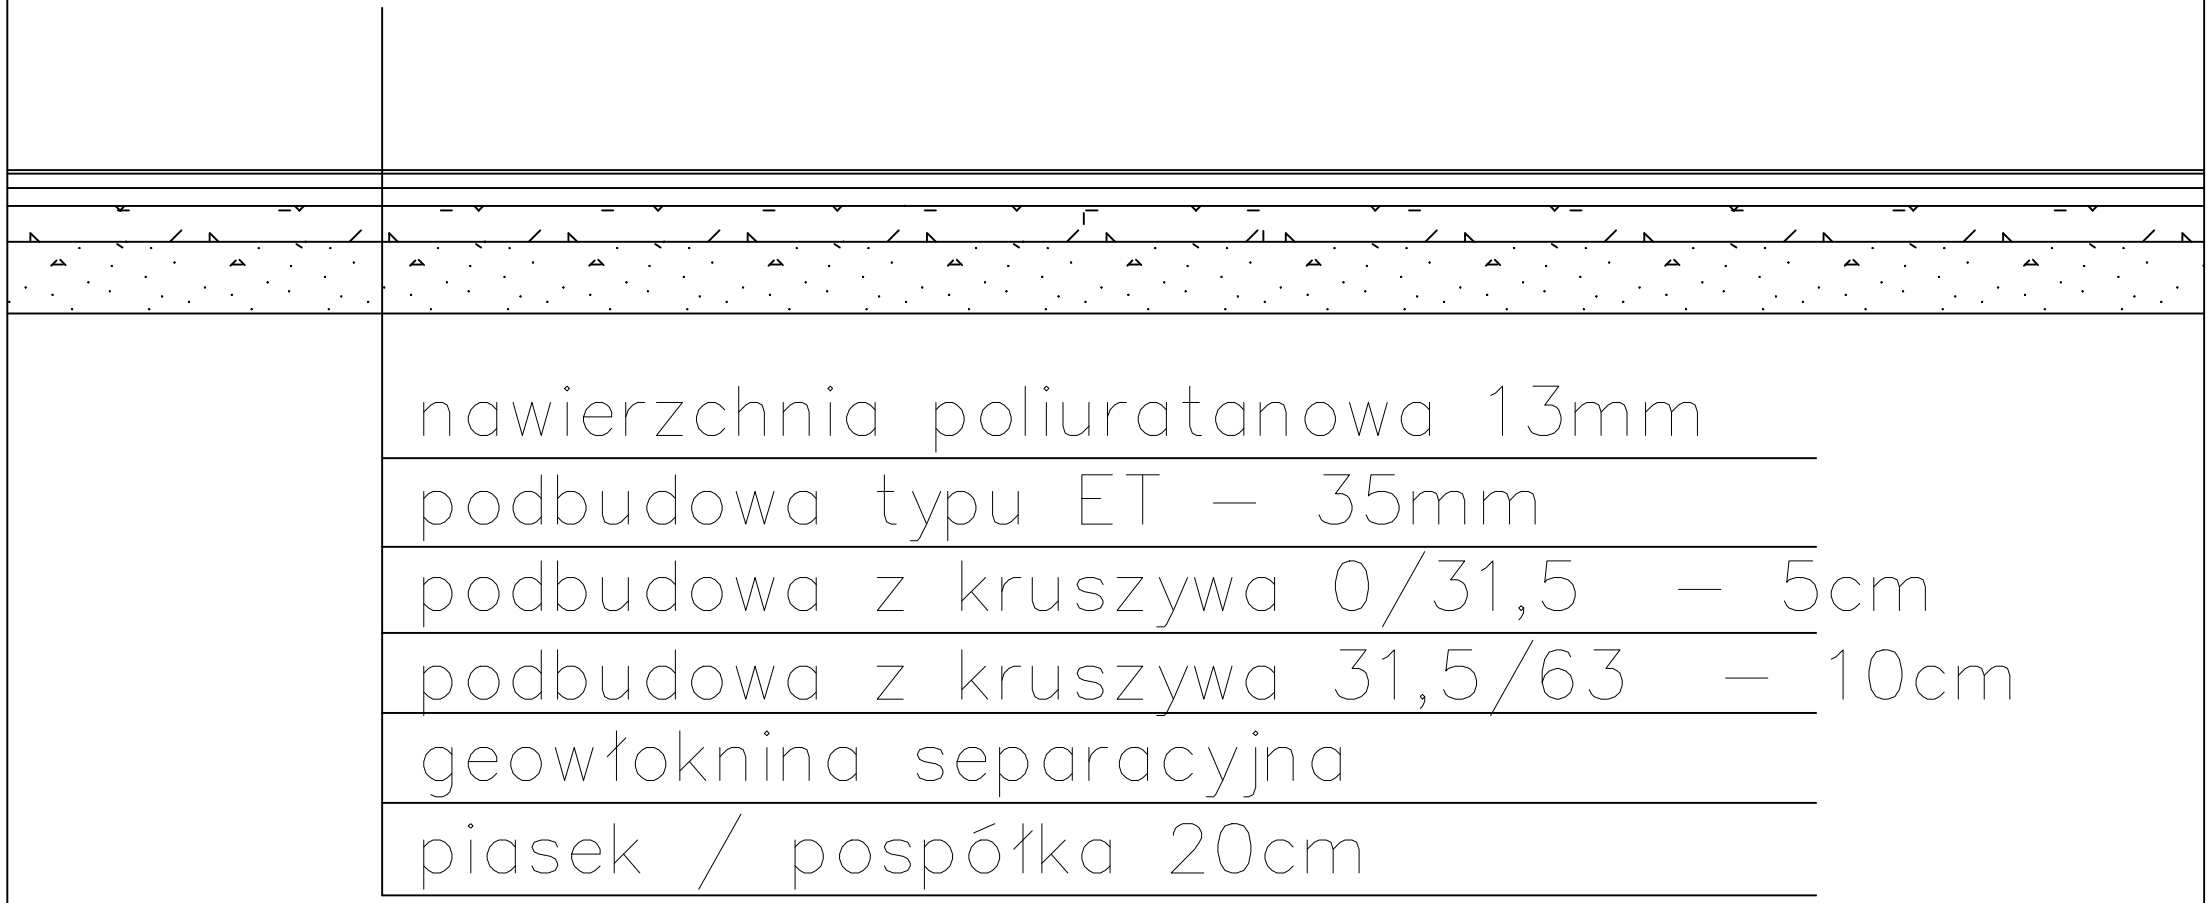
nawierzchnia poliuratanowa 13mm
podbudowa typu ET – 35mm
podbudowa z kruszywa 0/31,5 – 5cm
podbudowa z kruszywa 31,5/63 – 10cm
geowłoknina separacyjna
piasek / pospółka 20cm