


Wyrzys z mapy
Skala 1:1000

Województwo: łódzkie 575/2
Powiat: tomaszowski 117/3
Jednostka ewidencyjna: GM.TOMASZÓW MAZ.
Obreńb: KAROLINÓW

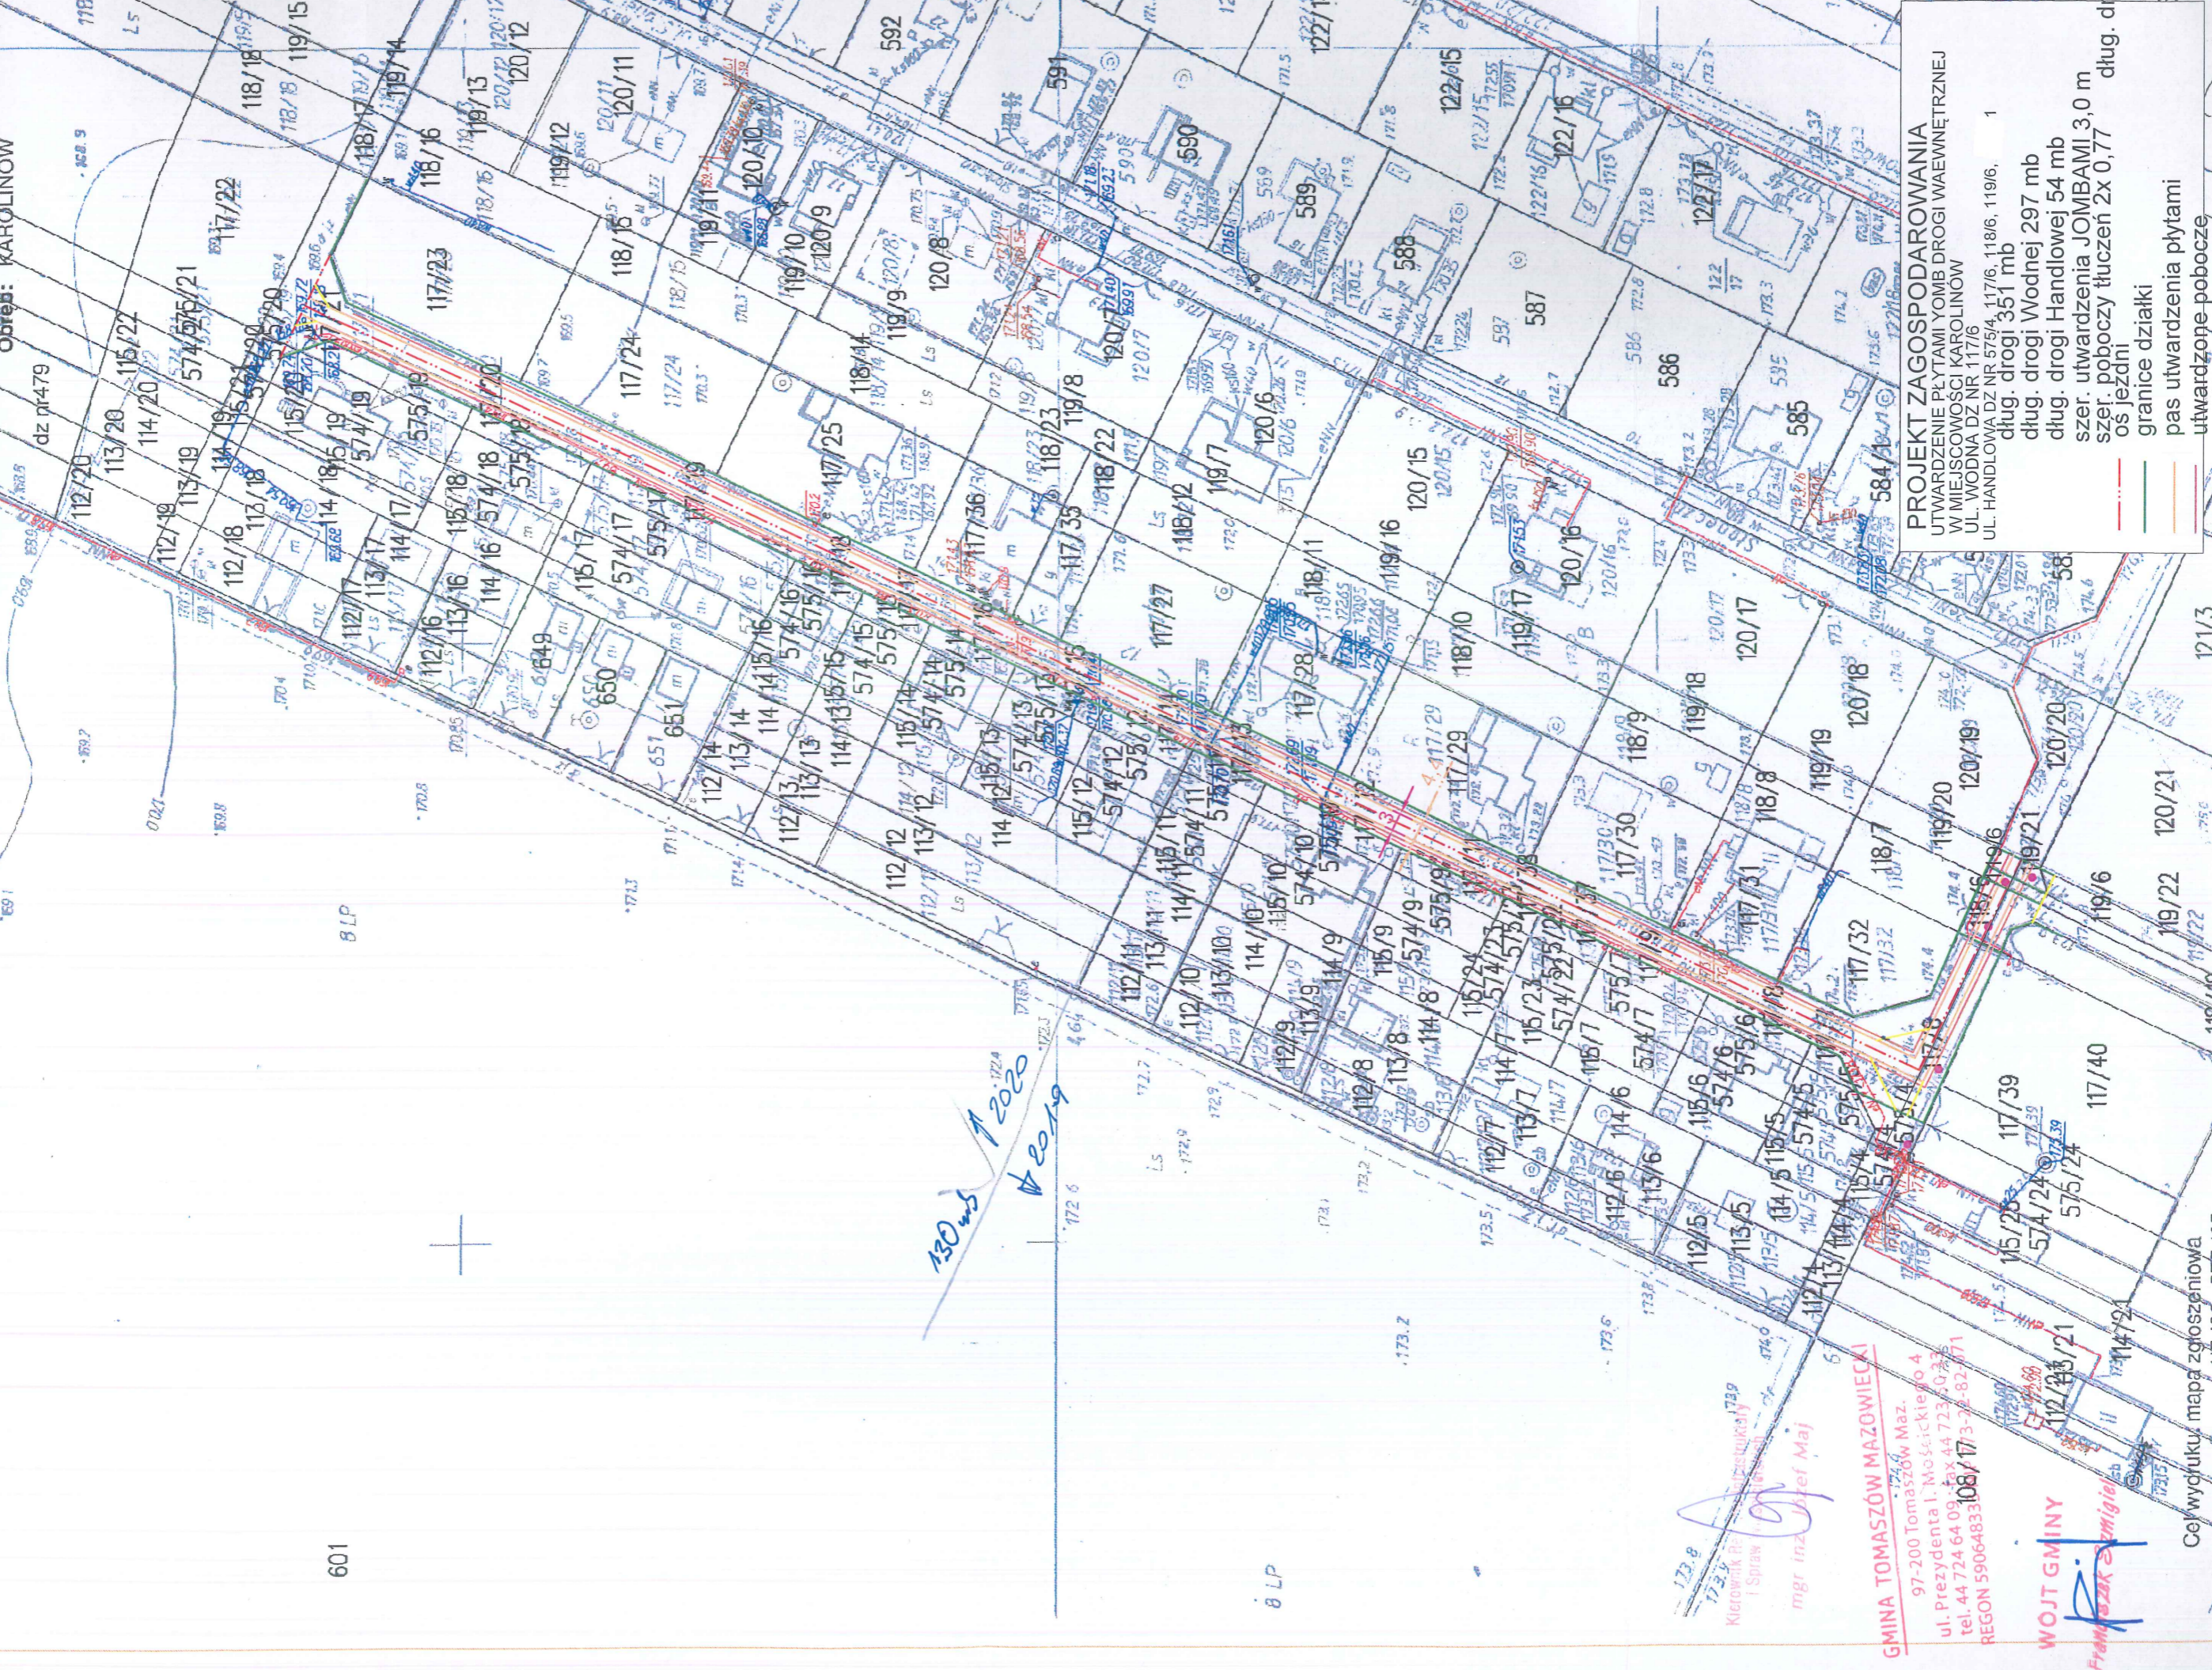

601

8 LP

Kierownik:
mgr inż. Jacek Maj

GMINA TOMASZÓW MAZOWIECKI
97-200 Tomaszów Maz.
ul. Prezydenta I. Mościckiego 4
tel. 44 724 64 09, fax 44 723 50 33
REGON 590648333 108/17-3-32-82-771

WOJEWÓDZKA
Framfarszak Szmitigiel

Cel wydruku: mapa zgłoszeniowa
1:5.126.55.195

PROJEKT ZAGOSPODAROWANIA
UTWARDZENIE PŁYTAMI YOMB DROGI WAEWNĘTRZNEJ
W MIEJSCOWOŚCI KAROLINÓW
UL. WODNA DZ NR 117/6
UL. HANDLOWA DZ NR 575/4, 117/6, 118/6, 119/6, 1
długość drogi 351 mb
długość drogi Handlowej 297 mb
długość drogi Handlowej 54 mb
szerokość pobocznicy JOMBAMI 3,0 m
długość os. jezdn. 2x 0,77 m
granicze działki
pas utwardzenia płytami
utwardzone poboczce