


LOKALIZACJA ZNAKÓW I URZĄDZEŃ BRD – OBJAZDY, CZ. 1/4  
 skala 1:500

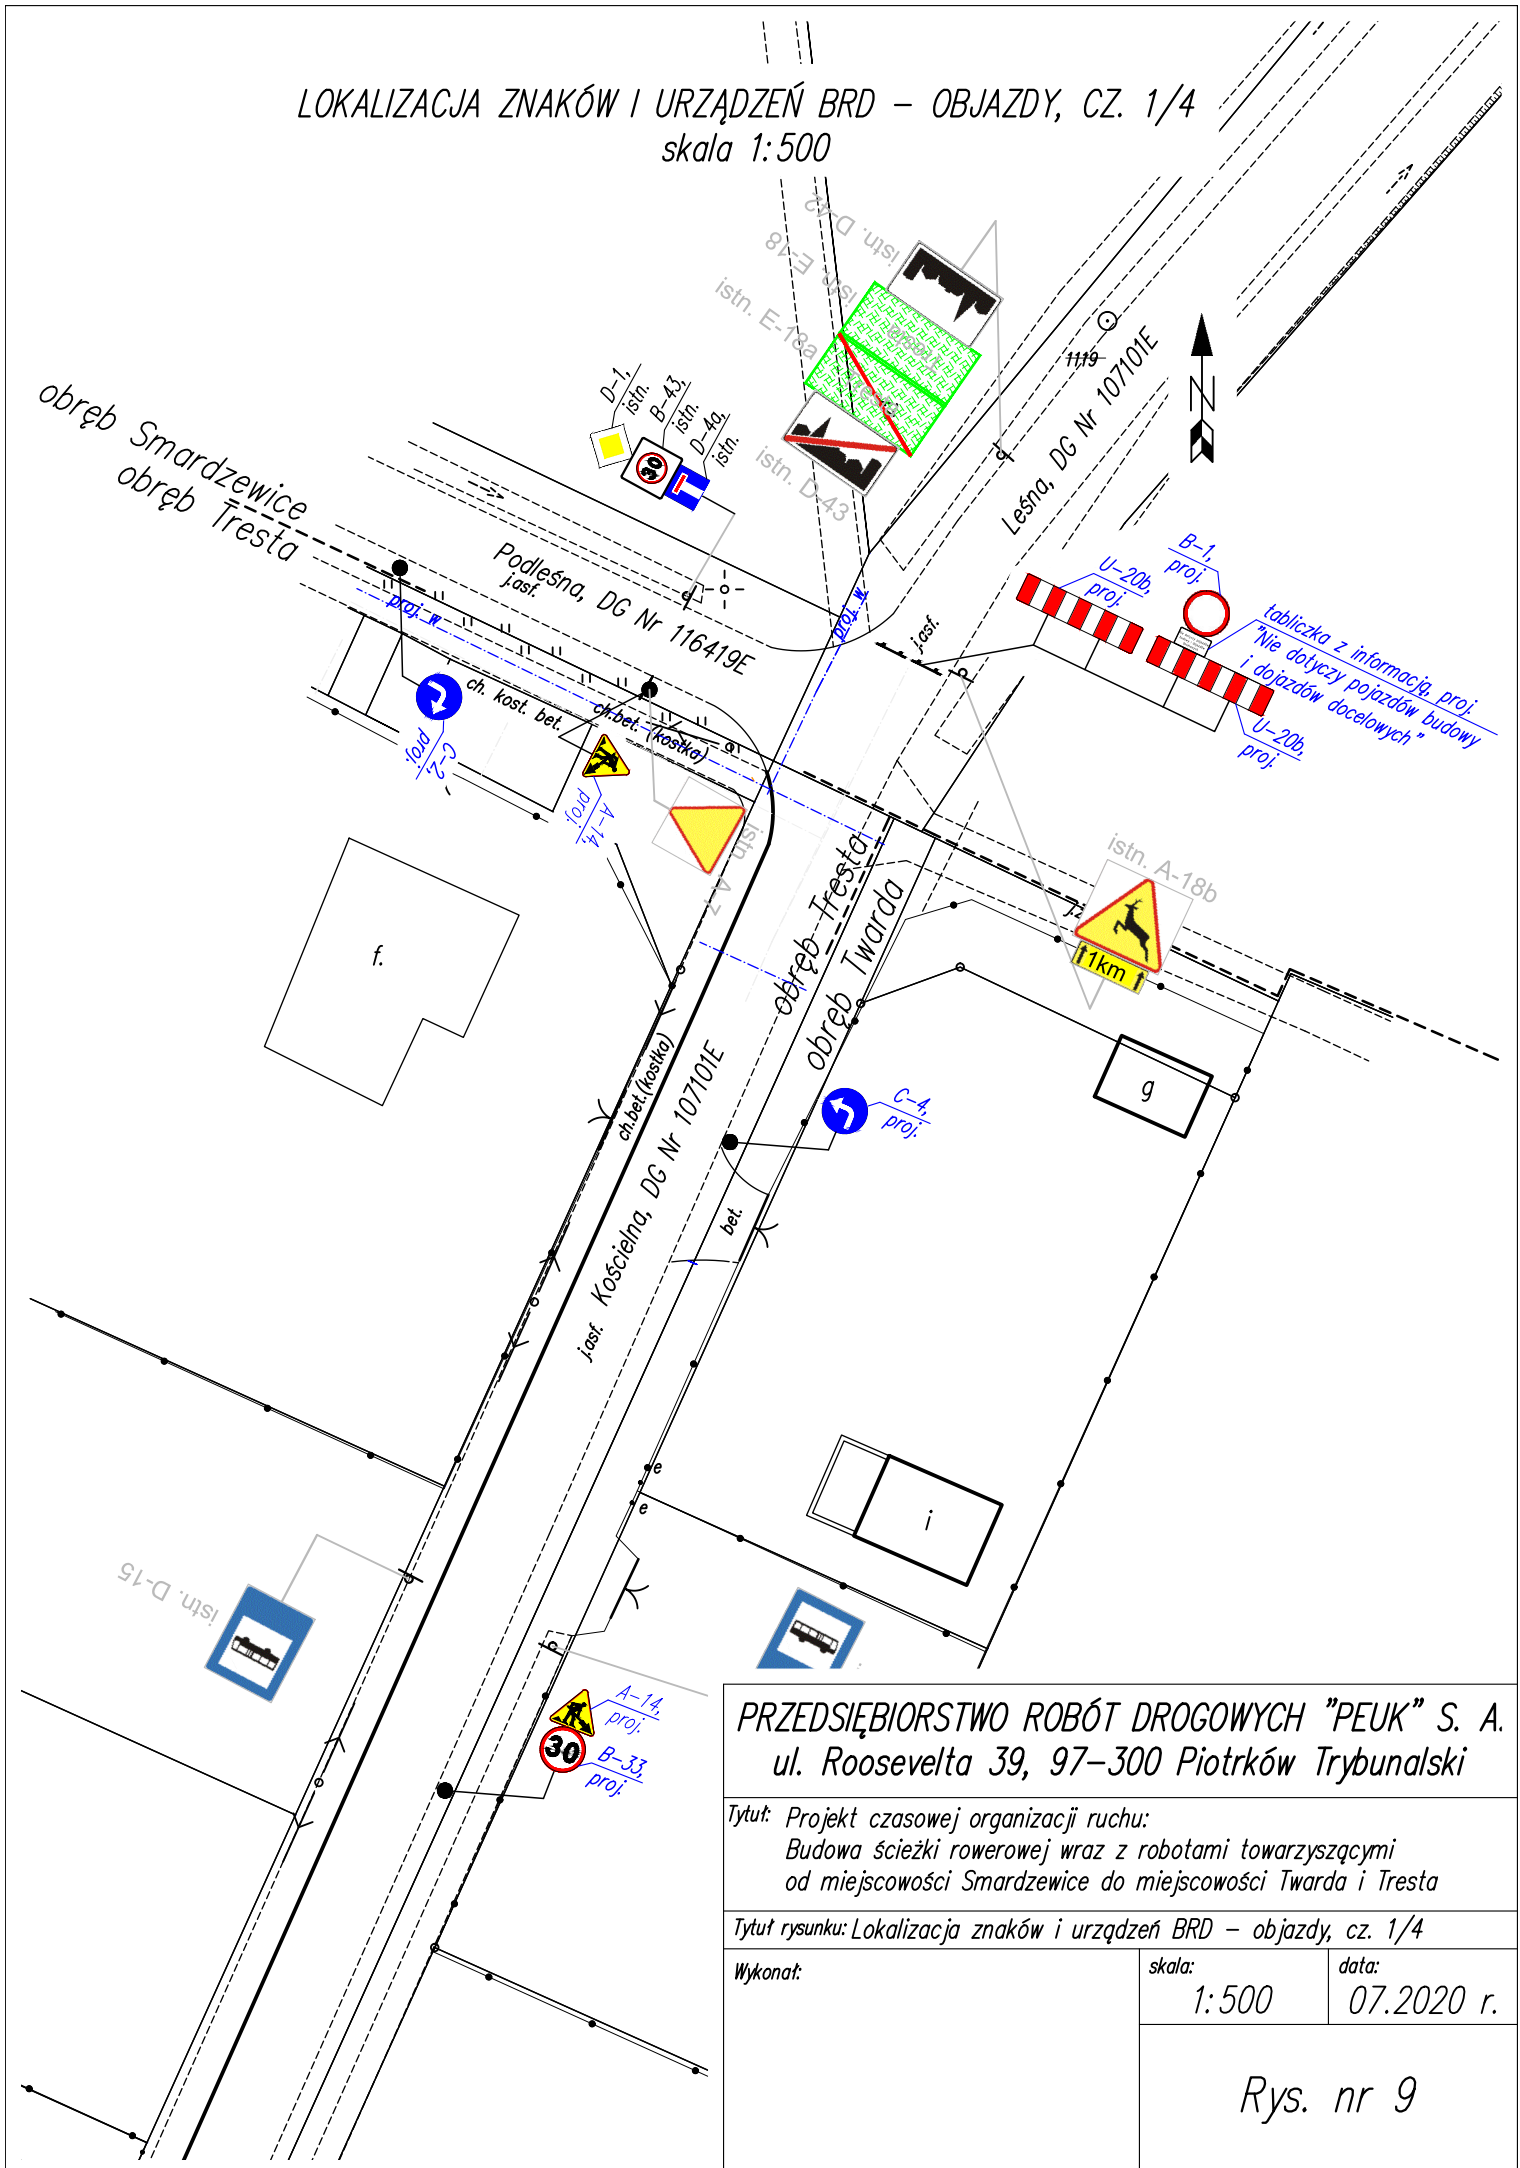

**PRZEDSIĘBIORSTWO ROBÓT DROGOWYCH "PEUK" S. A.**  
 ul. Roosevelta 39, 97-300 Piotrków Trybunalski

Tytuł: Projekt czasowej organizacji ruchu:  
 Budowa ścieżki rowerowej wraz z robotami towarzyszącymi  
 od miejscowości Smardzewice do miejscowości Twarda i Tresta

Tytuł rysunku: Lokalizacja znaków i urządzeń BRD – objazdy, cz. 1/4

Wykonał:	skala:	data:
	1:500	07.2020 r.

Rys. nr 9