


LOKALIZACJA ZNAKÓW I URZĄDZEŃ BRD – OBJAZDY, CZ. 2/4
 skala 1:500

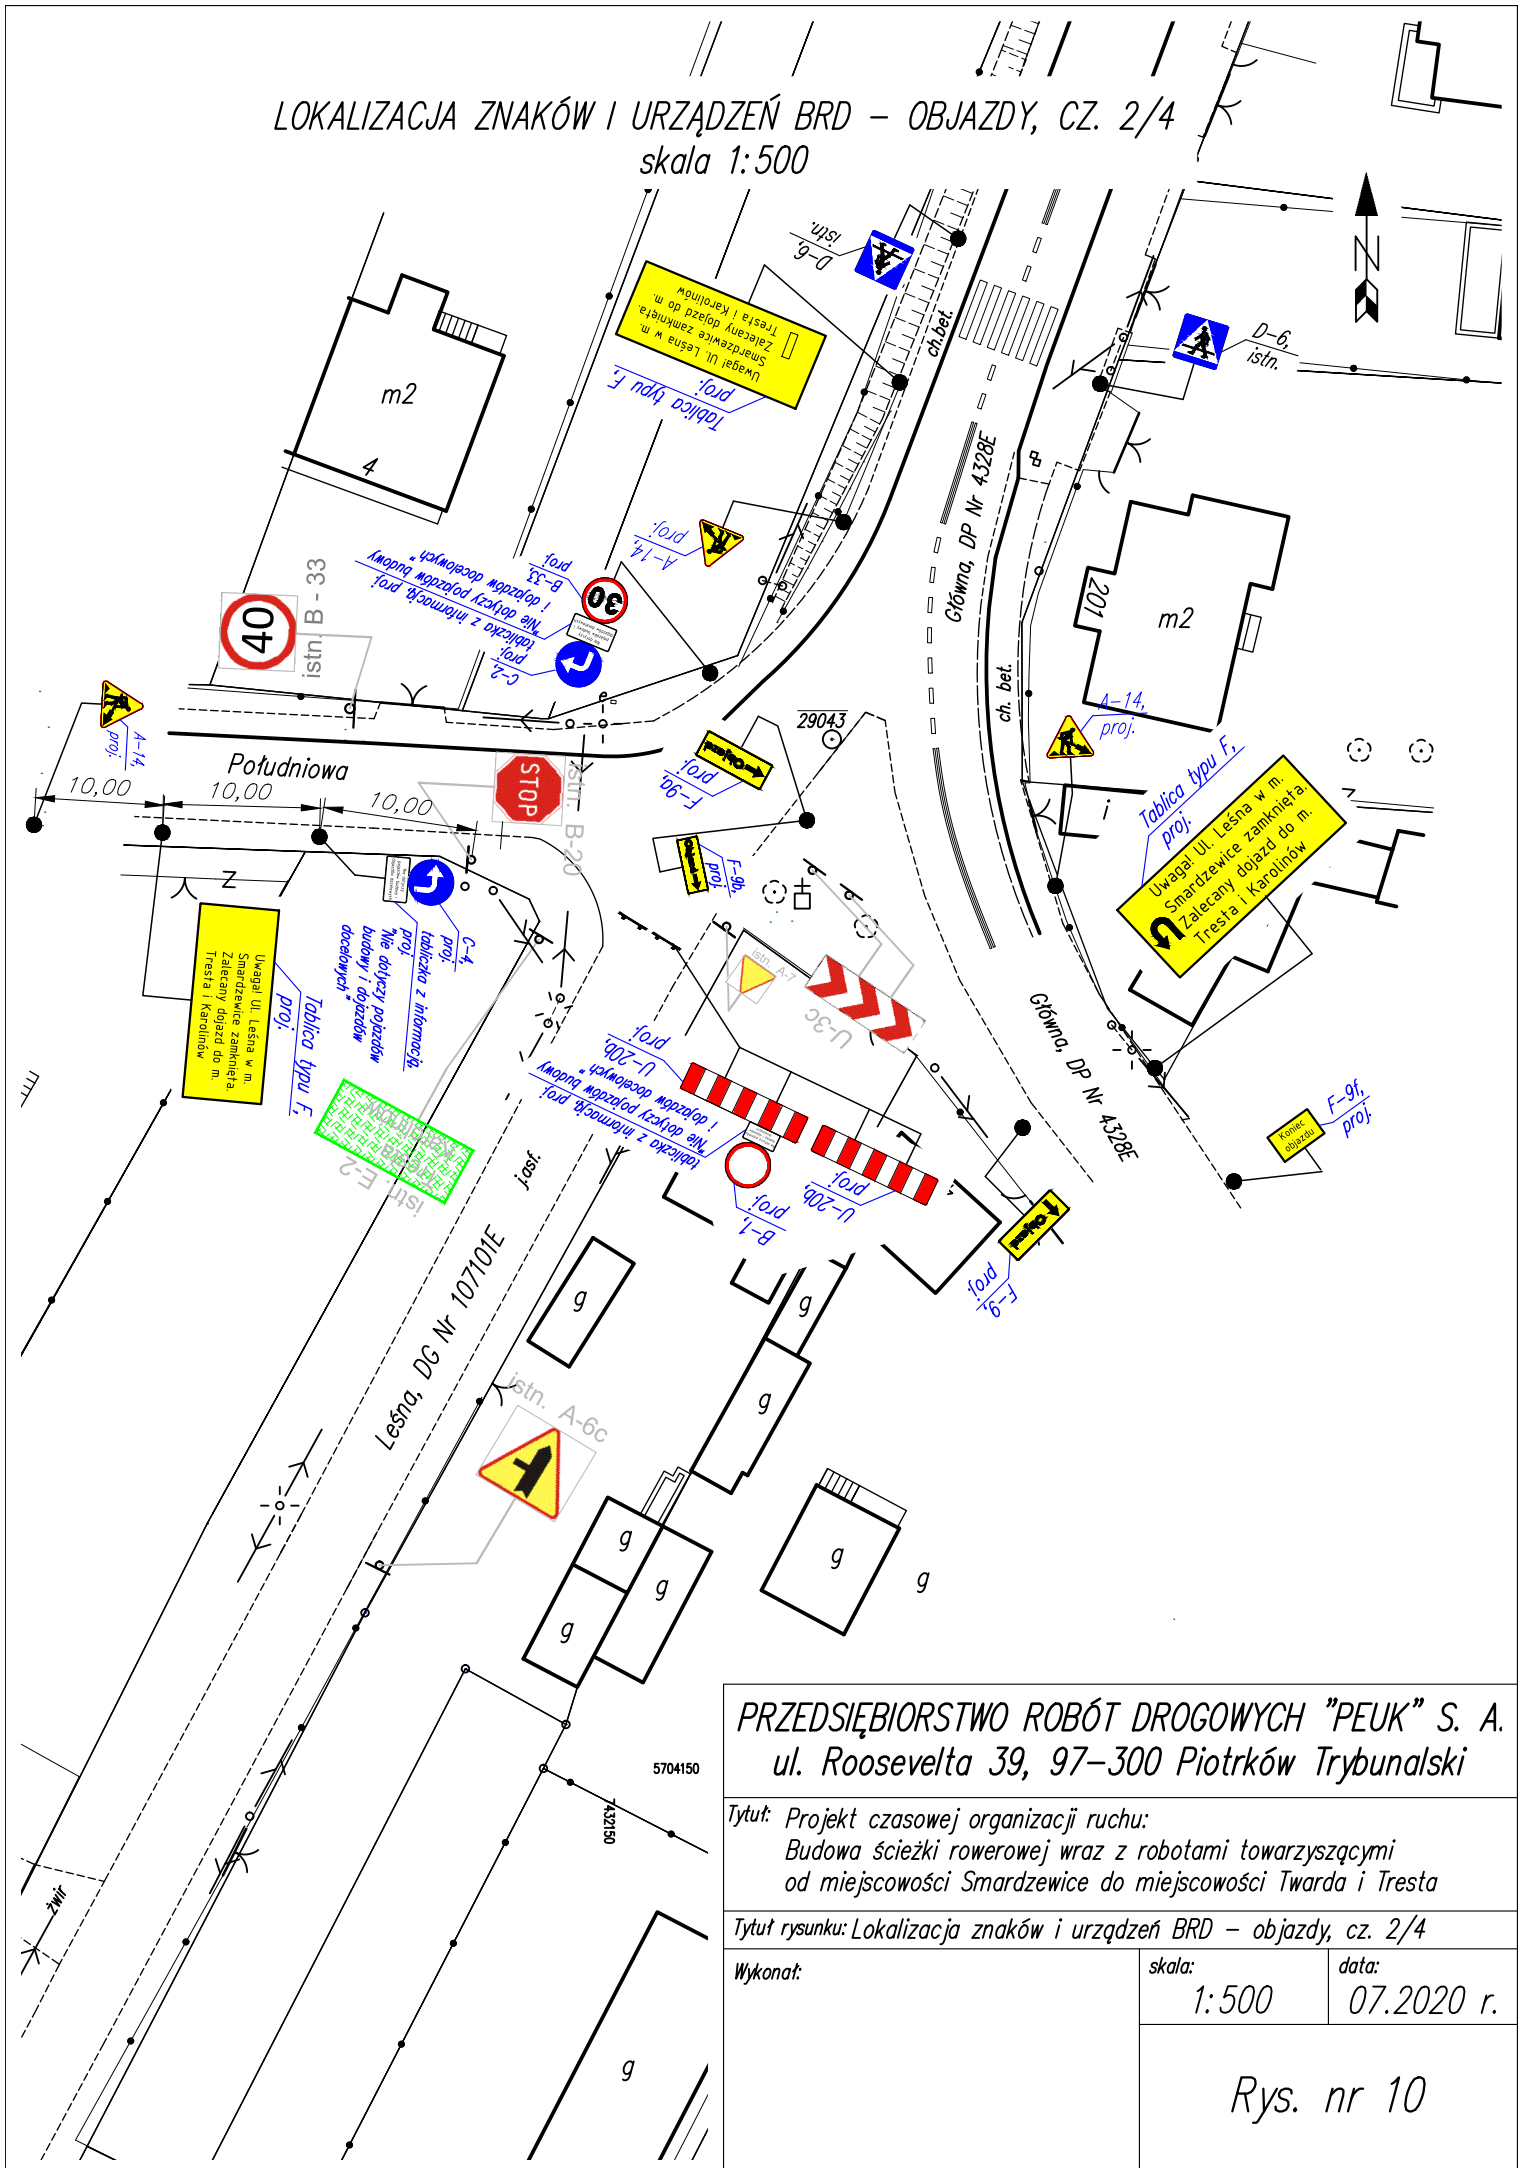

<p>PRZEDSIĘBIORSTWO ROBÓT DROGOWYCH "PEUK" S. A. ul. Roosevelta 39, 97-300 Piotrków Trybunalski</p>		
<p>Tytuł: Projekt czasowej organizacji ruchu: Budowa ścieżki rowerowej wraz z robotami towarzyszącymi od miejscowości Smardzewice do miejscowości Twarda i Tresta</p>		
<p>Tytuł rysunku: Lokalizacja znaków i urządzeń BRD – objazdy, cz. 2/4</p>		
Wykonał:	skala: 1:500	data: 07.2020 r.
<p>Rys. nr 10</p>		