


LOKALIZACJA ZNAKÓW I URZĄDZEŃ BRD – OBJAZDY, CZ. 3/4
skala 1:500

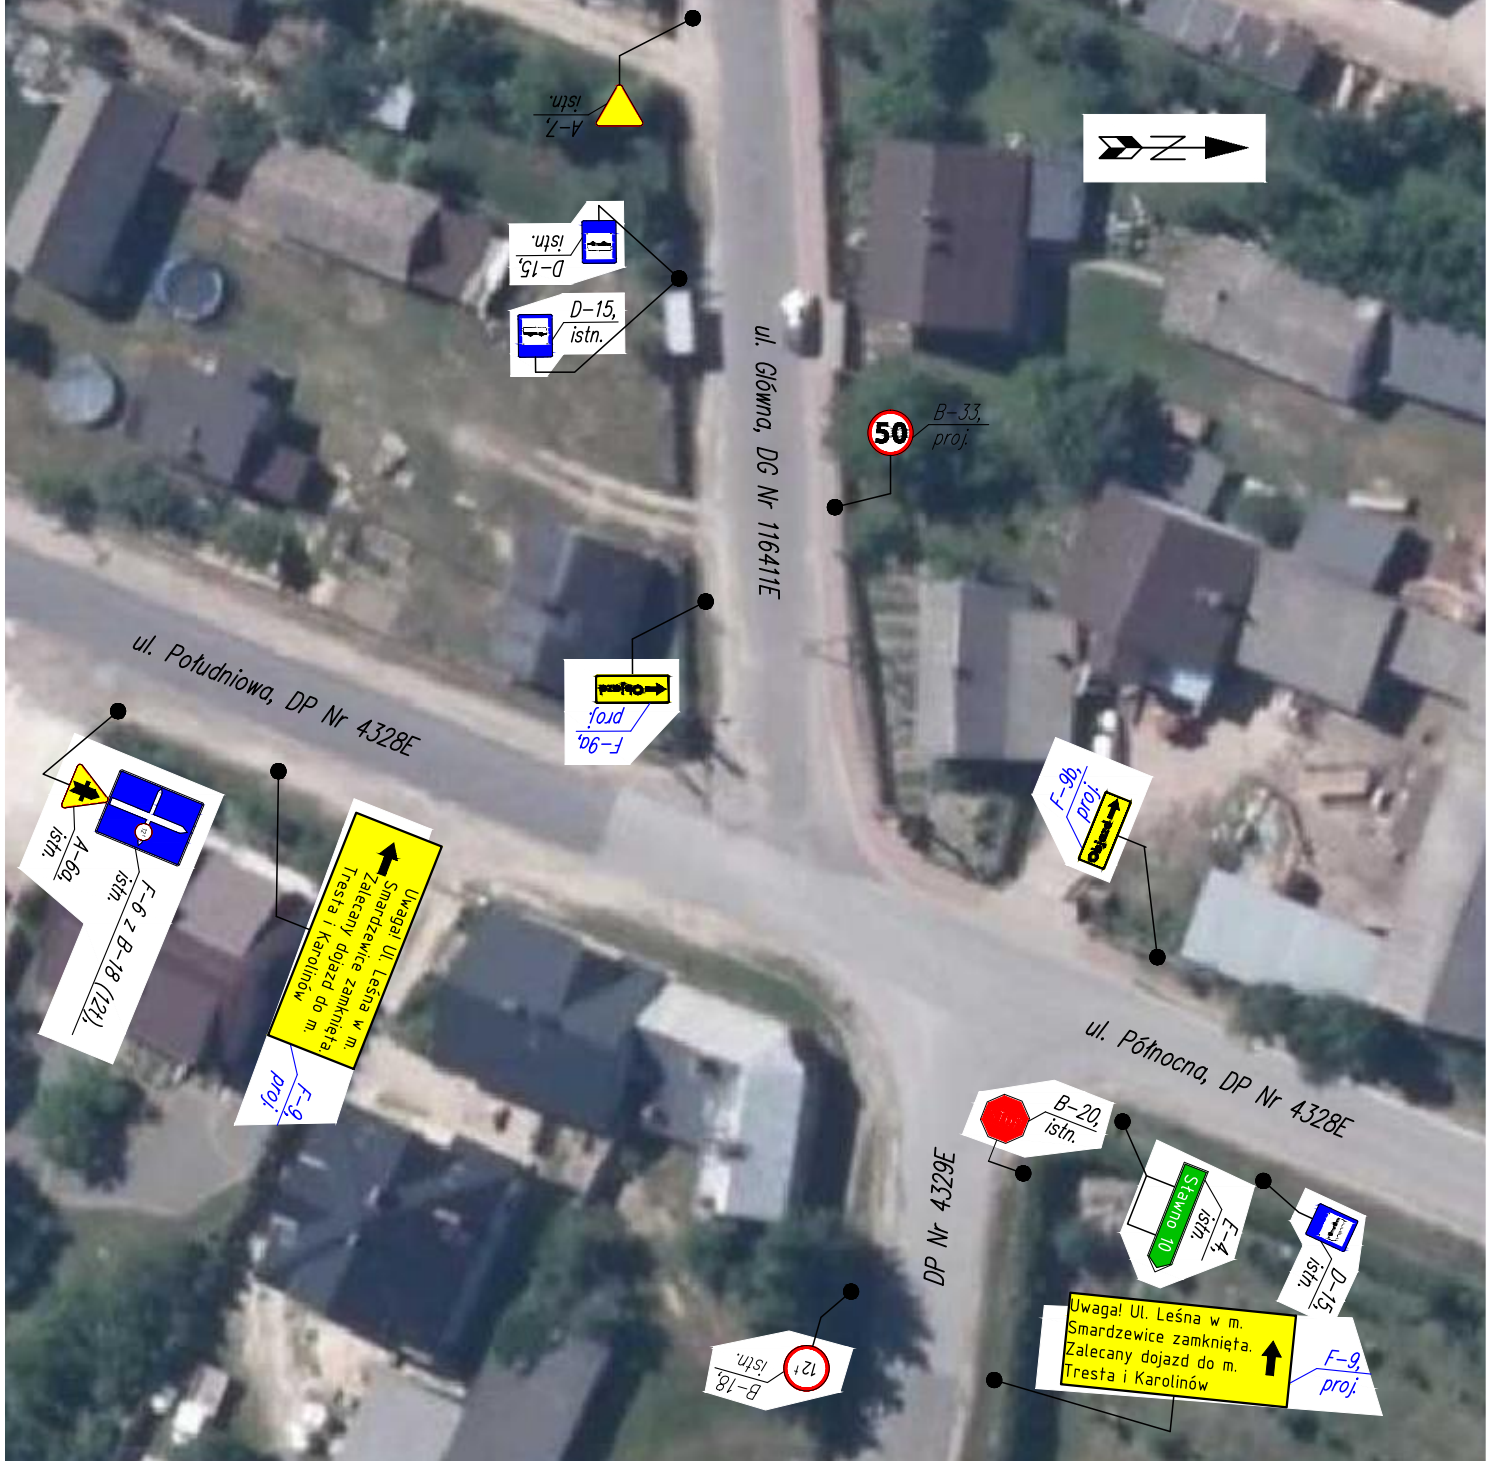

PRZEDSIĘBIORSTWO ROBÓT DROGOWYCH "PEUK" S. A.
ul. Roosevelta 39, 97-300 Piotrków Trybunalski

Tytuł: Projekt czasowej organizacji ruchu:
Budowa ścieżki rowerowej wraz z robotami towarzyszącymi
od miejscowości Smardzewice do miejscowości Twarda i Tresta

Tytuł rysunku: Lokalizacja znaków i urządzeń BRD – objazdy, cz. 3/4

Wykonał:

skala:

1:500

data:

07.2020 r.

Rys. nr 11