
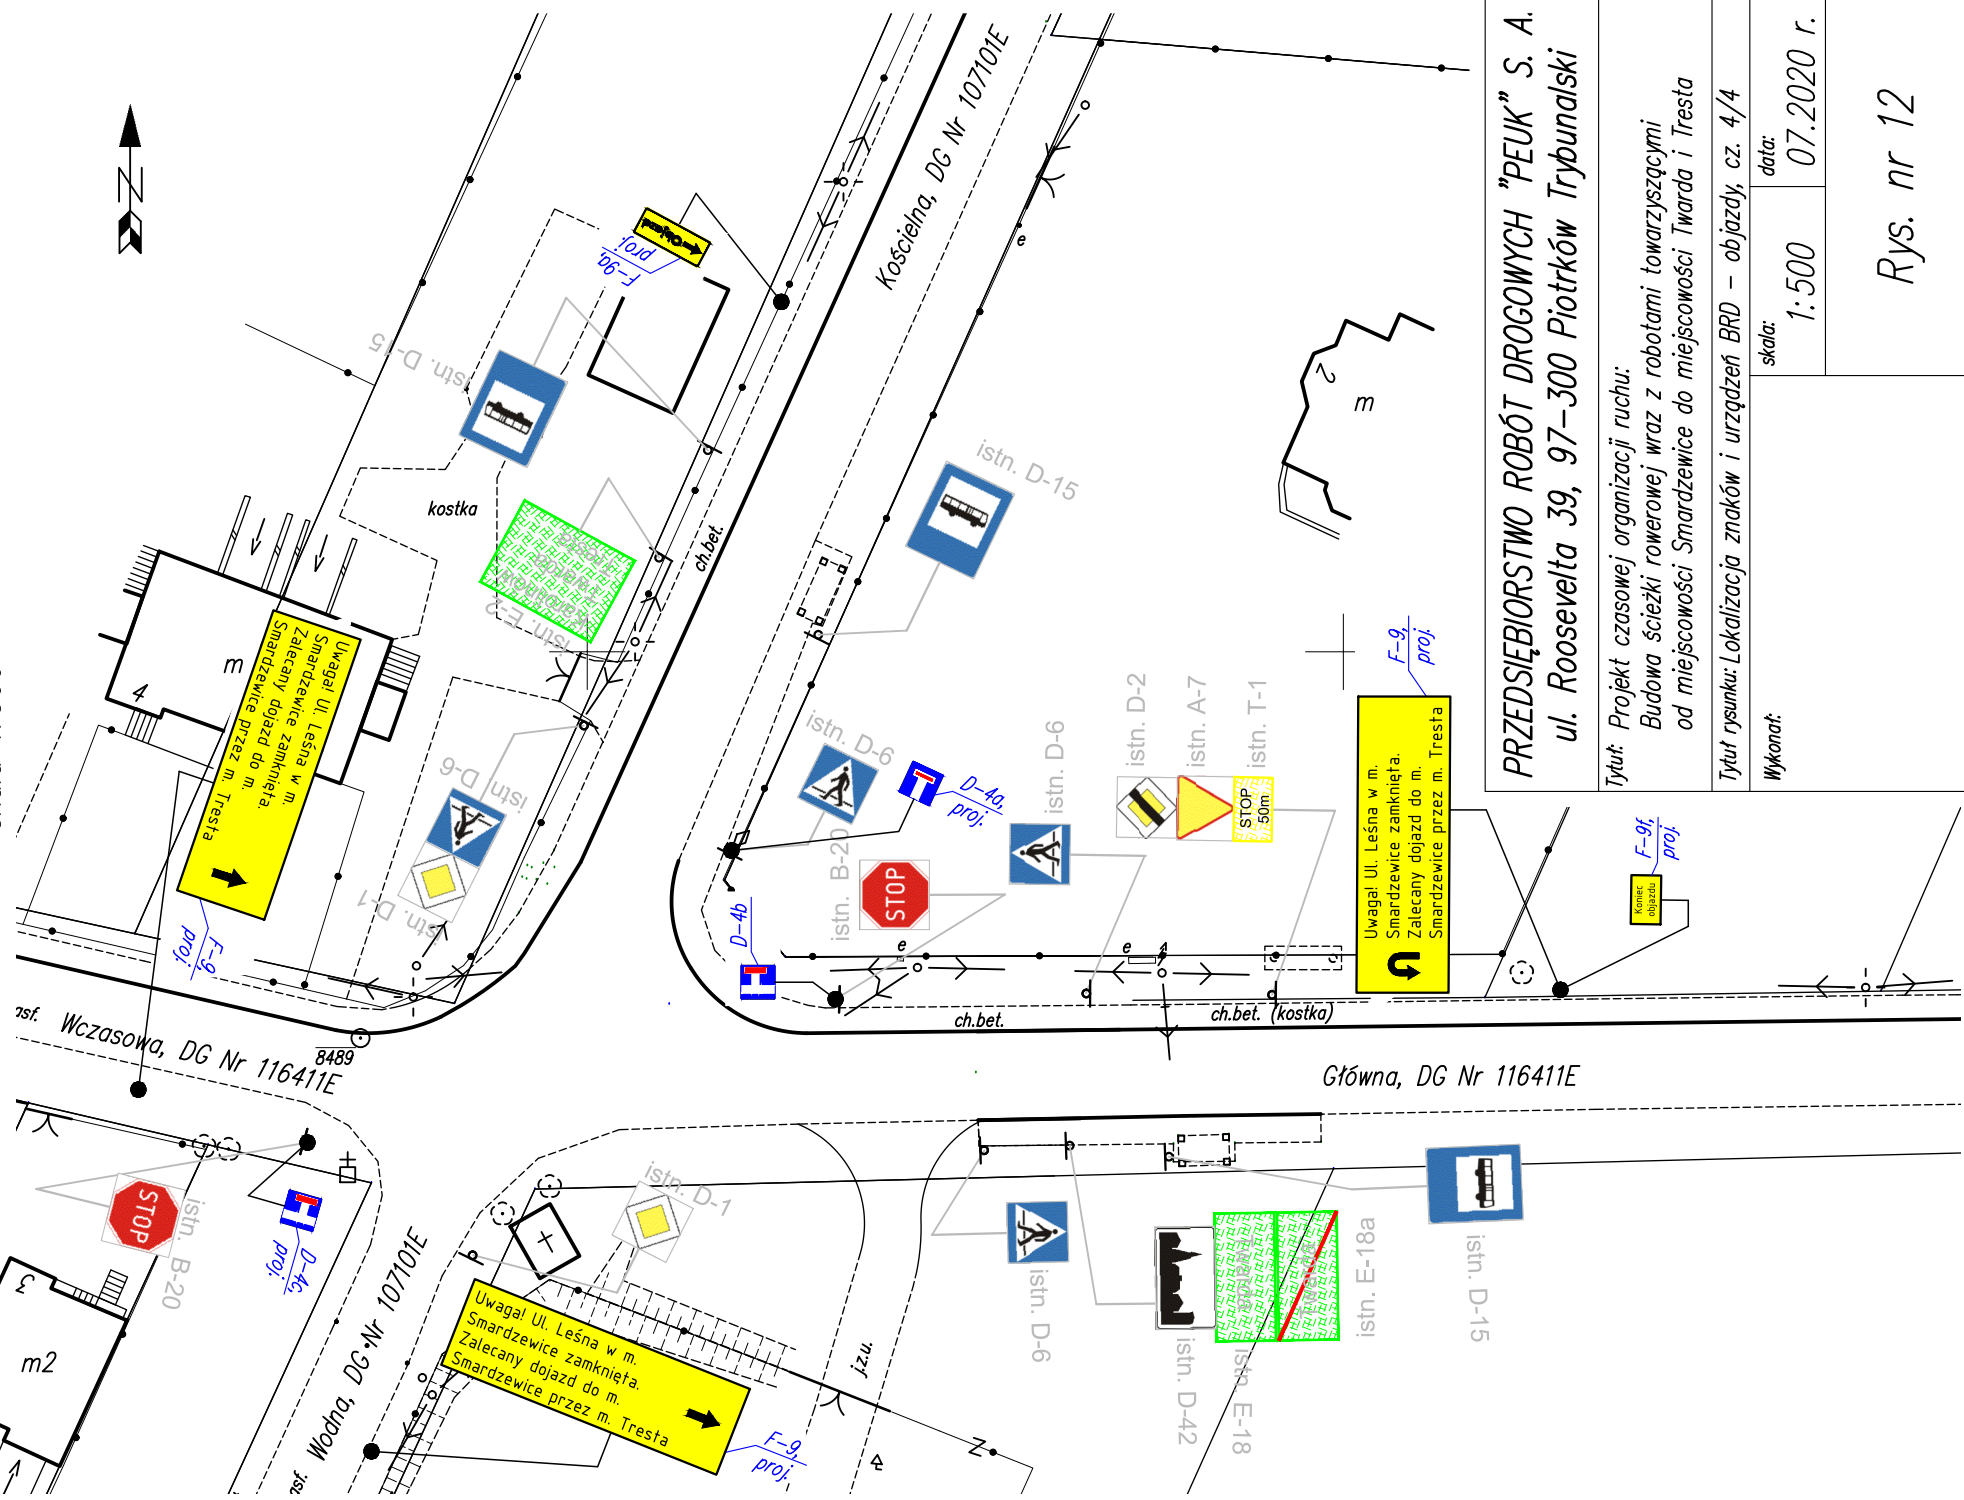


LOKALIZACJA ZNAKÓW I URZĄDZEŃ BRD – OBJAZDY, CZ. 4/4
skala 1:500

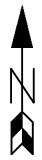

PRZEDSIĘBIORSTWO ROBÓT DROGOWYCH "PEUK" S. A.
ul. Roosevelta 39, 97-300 Piotrków Trybunalski

Tytuł: Projekt czasowej organizacji ruchu:
Budowa ścieżki rowerowej wraz z robotami towarzyszącymi
od miejscowości Smardzewice do miejscowości Twarda i Trestla

Tytuł rysunku: Lokalizacja znaków i urządzeń BRD – objazdy, cz. 4/4

Wykonat:

data:

1:500

07.2020 r.

Rys. nr 12