


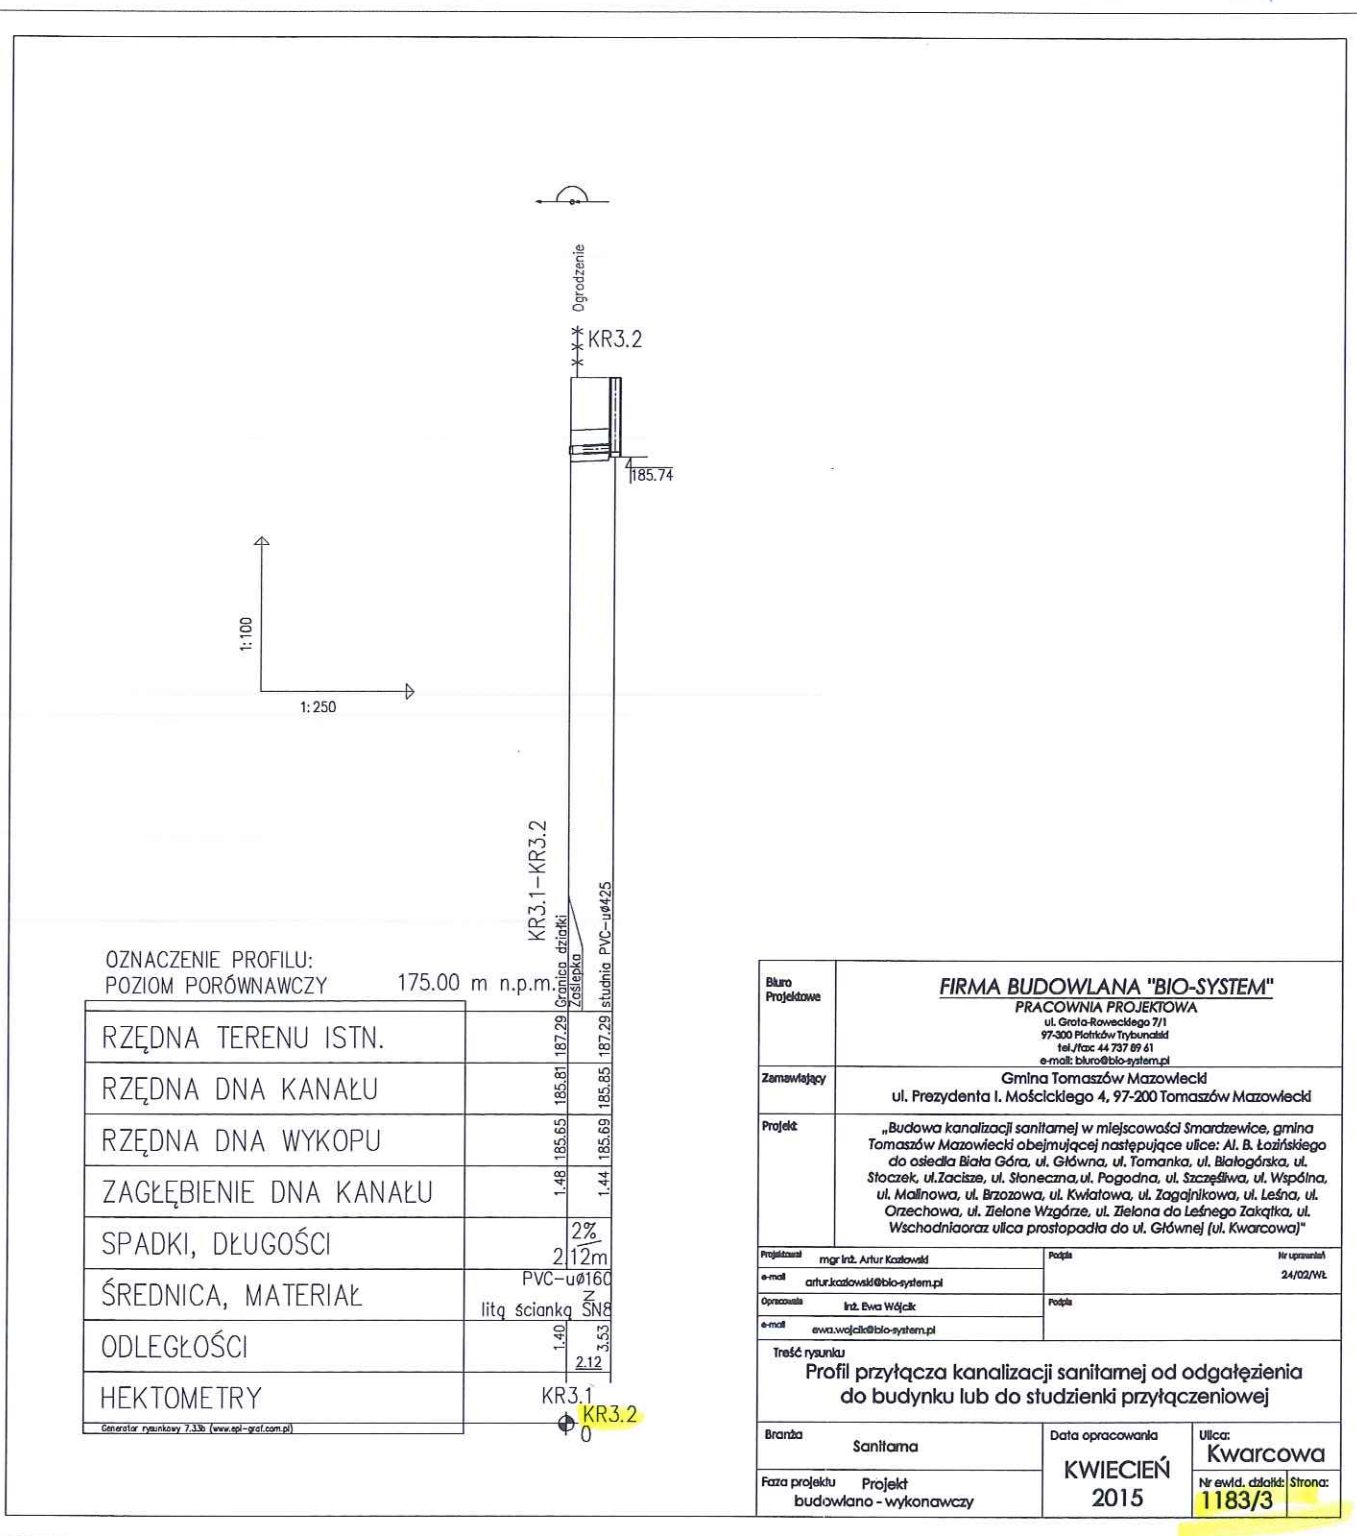


SMARTZEWICE  
ul. KWIARCOVA  
(ul. GŁÓWNA 131A)  
dz. 1183/3




ZA ZGODNOŚĆ  
Z ORYGINAŁEM

SMARDZEWICE  
ul. KRYSZAKOWA 2  
dz. 2497

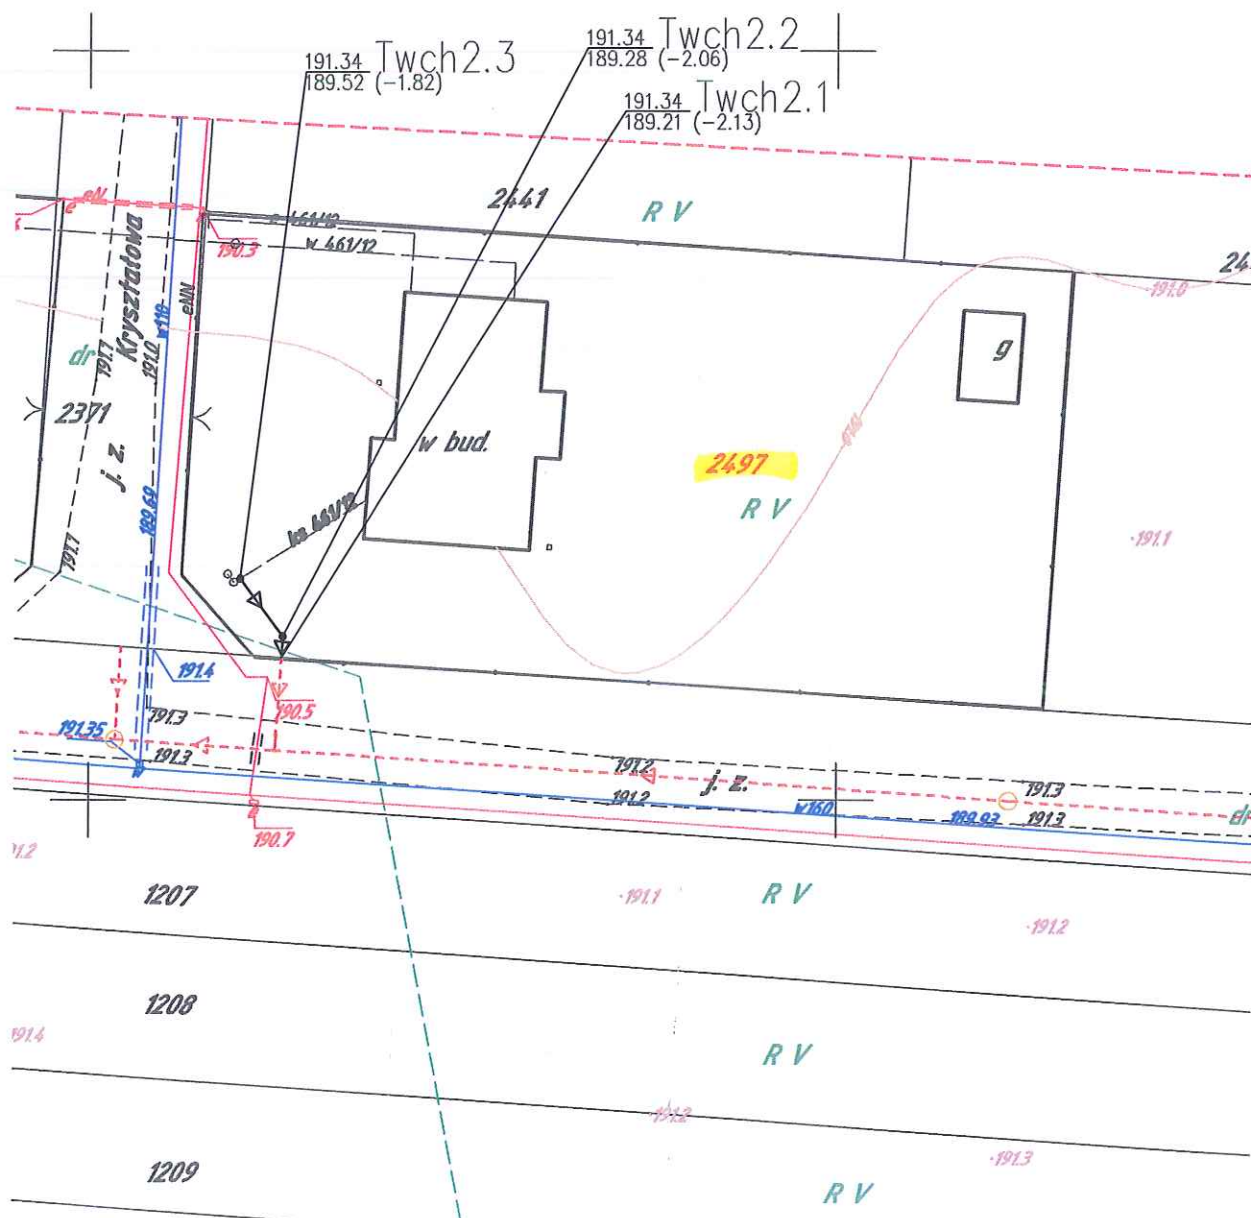

SMARDZEWICE  
ul. KRYSZTAKOWA 2  
dz. 2497

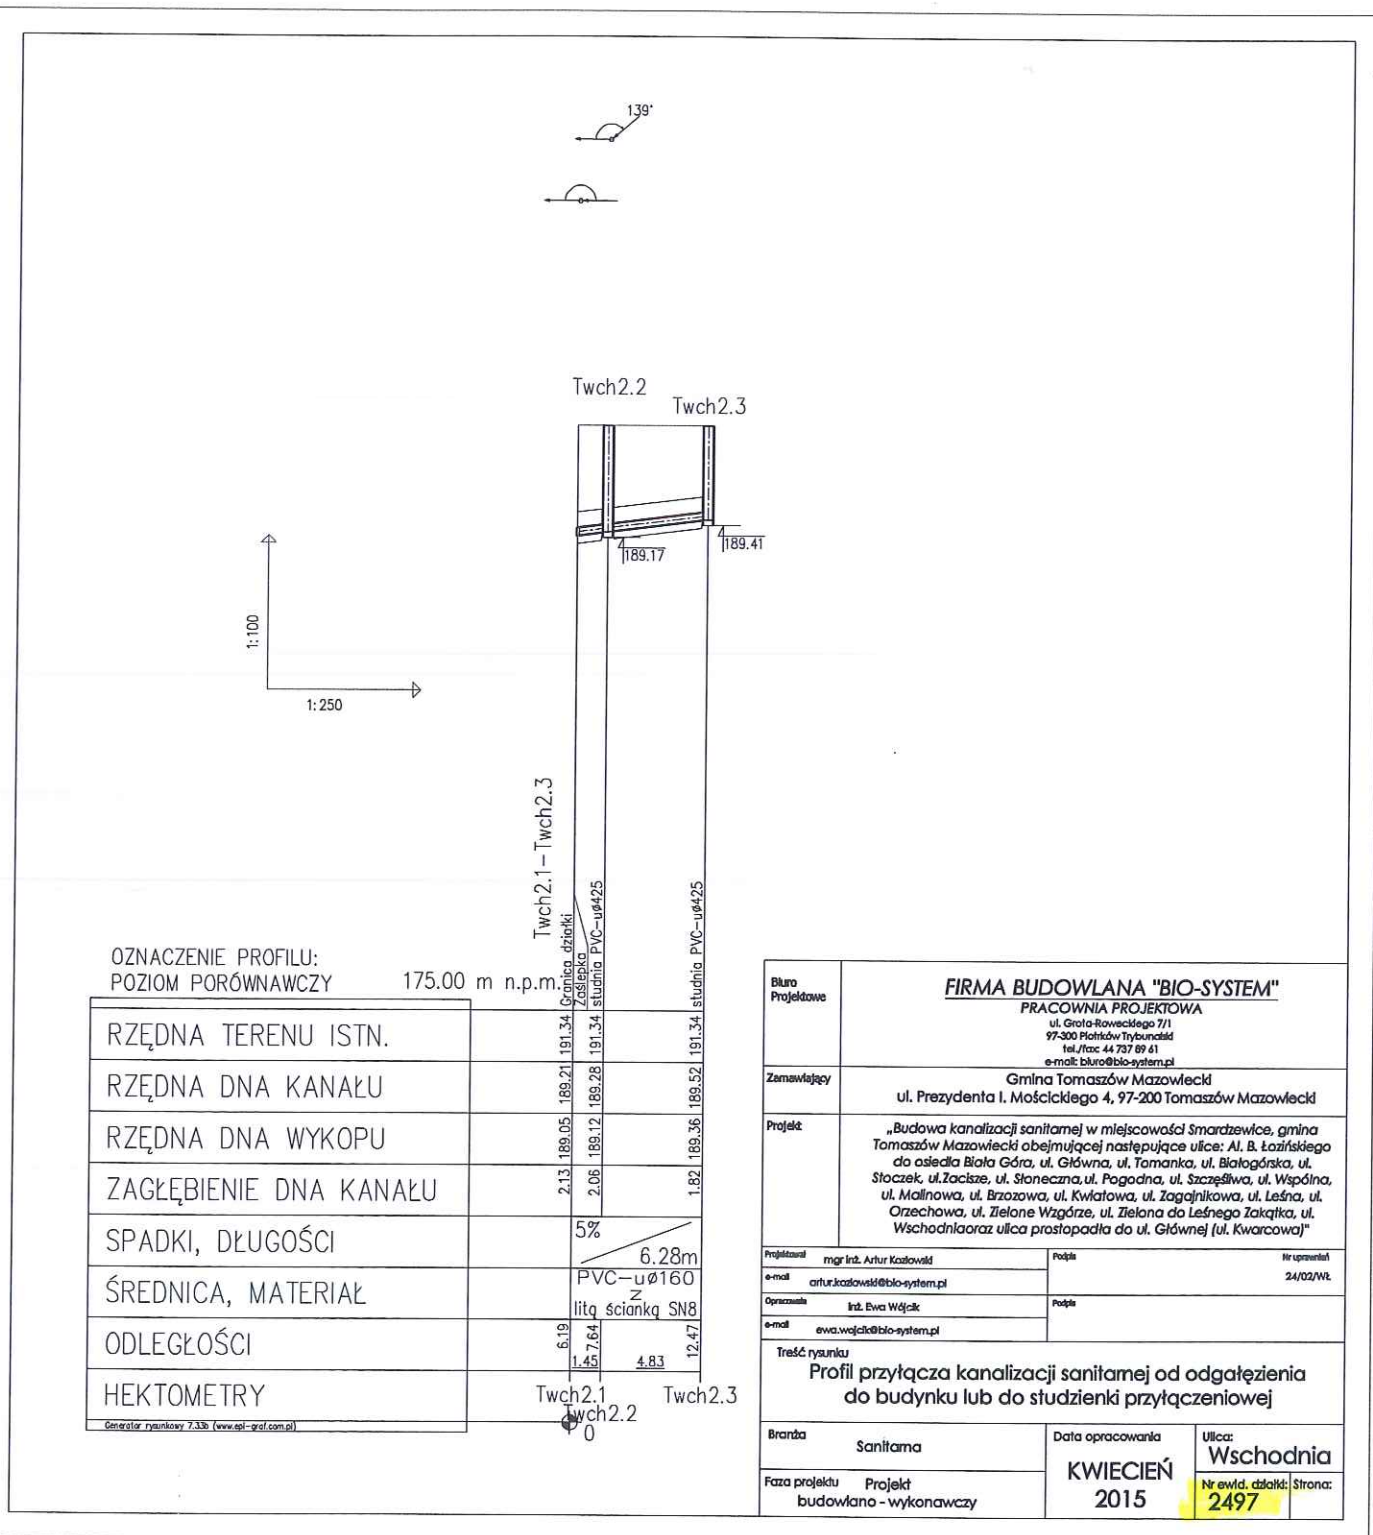


|   |  |                           |             |
|---|--|---------------------------|-------------|
| Biuro<br>Projektowe   | <b>FIRMA BUDOWLANA "BIO-SYSTEM"</b>  |                           |             |
|   | PRACOWNIA PROJEKTOWA<br>ul. Grota-Rożewskiego 7/1<br>97-300 Piotrków Trybunalski<br>tel./fax: 44 737 89 41<br>e-mail: biuro@bio-system.pl  |                           |             |
| Zamawiający   | Gmina Tomaszów Mazowiecki<br>ul. Prezydenta I. Mościckiego 4, 97-200 Tomaszów Mazowiecki   |                           |             |
| Projekt   | „Budowa kanalizacji sanitarnej w miejscowości Smardzewice, gmina Tomaszów Mazowiecki obejmującej następujące ulice: Al. B. Łozińskiego do osiedla Biola Góra, ul. Główna, ul. Tamanka, ul. Białogórska, ul. Stoczek, ul. Zaczę, ul. Słoneczna, ul. Pogodna, ul. Szczęśliwa, ul. Wspólna, ul. Malinowa, ul. Brzozowa, ul. Kwiatowa, ul. Zagajnikowa, ul. Leśna, ul. Orzechowa, ul. Zielone Wzgórze, ul. Zielona do Leśnego Zakątka, ul. Wschodnia oraz ulica prostopadła do ul. Główniej [ul. Kwarcowej]” |                           |             |
| Projektant  | mgr inż. Artur Kozłowski   | Podpis                    | Wzrostantel |
| e-mail  | artur.kozlowski@bio-system.pl  |                           | 24/02/Wł.   |
| Opracował   | inż. Ewa Wójcik  | Podpis                    |             |
| e-mail  | ewa.wojcik@bio-system.pl   |                           |             |
| Treść rysunku<br>Profil przyłącza kanalizacji sanitarnej od odgałęzienia do budynku lub do studzienki przyłączeniowej |  |                           |             |
| Branda  | Sanitarna  | Data opracowania          | Ulica:      |
| Faza projektu   | Projekt<br>budowlano - wykonawczy  | KWIECIEŃ<br>2015          | Wschodnia   |
|   |  | Nr ewid. działki:<br>2497 | Strona:     |






SMARDZEWICE  
ul. LEŚNA 8  
dz. 1066

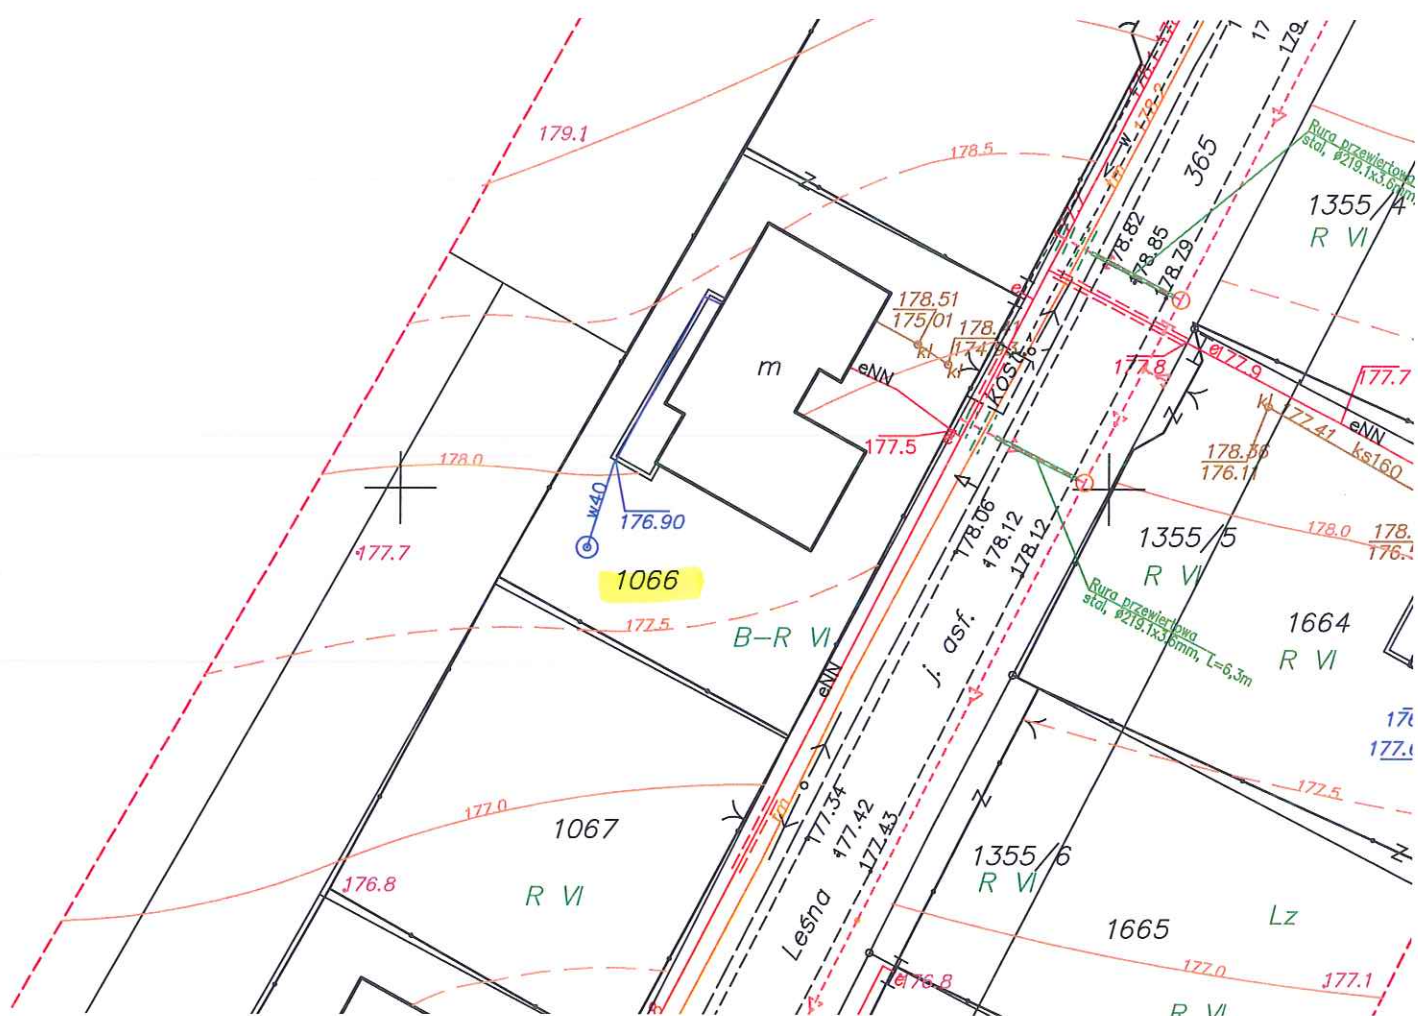

SMARDZEWICE  
ul. LEŚNA 12  
dz. 1068

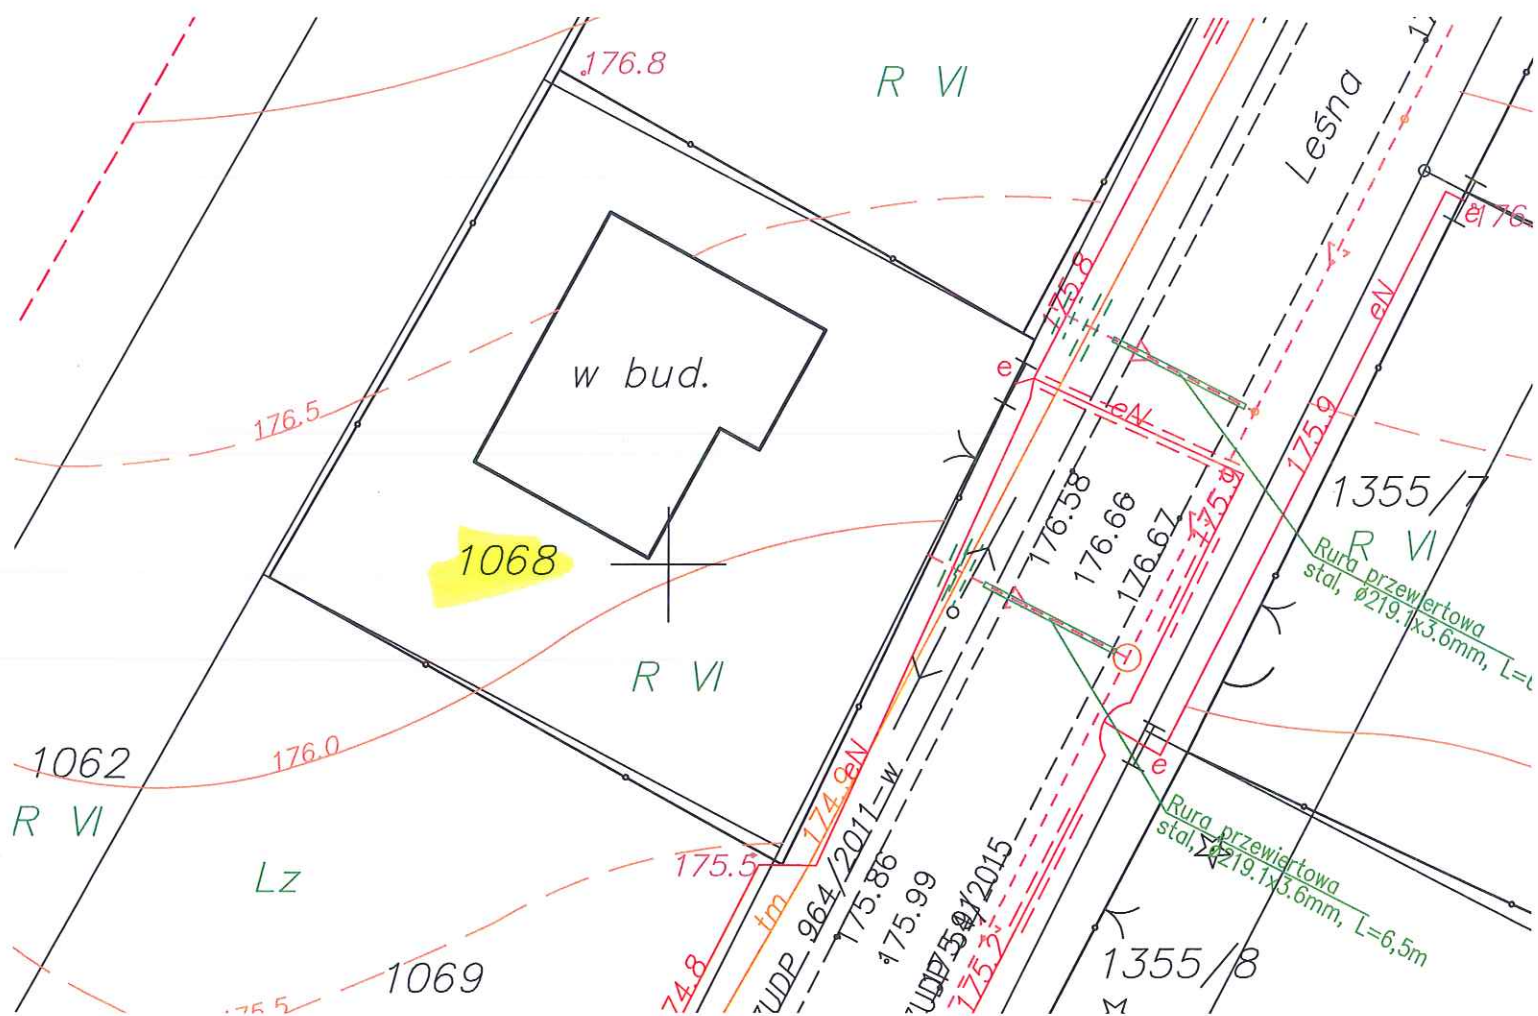



The image is a cadastral map of a residential area in Orzechowa. It shows several plots of land, some of which are occupied by buildings. The plots are labeled with numbers such as 1271/2, 1272/6, 1273/3, 1274/1, 1275/2, 1276/1, 1276/2, 1277, 1278/1, 1279/1, 1300/1. The buildings are labeled with numbers such as 1271/2, 1272/6, 1273/3, 1274/1, 1275/2, 1276/1, 1276/2, 1277, 1278/1, 1279/1, 1300/1. The map also shows a road labeled 'Orzechowa 1 z' and a railway line. There are various technical annotations and measurements throughout the map.




[illegible]

SMARDZEWICE  
ul. Słoneczna 12  
dz. 2323.



SMARDZEWICE  
ul. Słoneczna 12  
02-2323

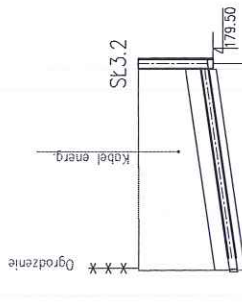

1:100  
1:250

OZNACZENIE PROFILU:  
POZIOM PORÓWNAWCZY 170.00 m n.p.p.  
SL3.1-SL3.2  
Zasiepek  
studnia PVC-uø425


|                        |                               |        |        |        |        |        |        |
|------------------------|-------------------------------|--------|--------|--------|--------|--------|--------|
| RZĘDNA TERENU ISTN.    | 181.00                        | 180.98 | 179.62 | 179.36 | 179.46 | 179.62 | 181.00 |
| RZĘDNA DNA KANAŁU      |                               |        |        |        |        |        |        |
| RZĘDNA DNA WYKOPU      |                               |        |        |        |        |        |        |
| ZAGŁĘBIENIE DNA KANAŁU | 1.38                          | 1.98   | 1.98   | 1.98   | 1.98   | 1.98   | 1.98   |
| SPADKI, DŁUGOŚCI       | 6%                            |        |        |        |        |        |        |
| ŚREDNICA, MATERIAŁ     | 10.27m                        |        |        |        |        |        |        |
| ODLEGŁOŚCI             | PVC-uø160<br>litq scianką SN8 | 2.49   | 10.27  | 8.47   | 12.77  | 12.77  | 12.77  |
| HEKTOMETRY             | SL3.1                         | SL3.2  |        |        |        |        |        |


Generacja: 1.35 (www.dl-pvc.com.pl)

|                         |   |                  |           |
|-------------------------|---|------------------|-----------|
| Branża<br>Projektowanie | FIRMA BUDOWLANA "BIO-SYSTEM"<br>PRACOWNIA PROJEKTOWA<br>ul. Gata Stawieckiego 7/1<br>01-650 Warszawa<br>tel./fax: 44 727 89 41<br>e-mail: biuro@bio-system.pl   |                  |           |
| Zamawiający             | Gmina Tomaszów Mazowiecki<br>ul. Prezydenta I. Mościckiego 4, 97-200 Tomaszów Mazowiecki  |                  |           |
| Projekt                 | „Budowa kanalizacji sanitarnej w miejscowości Smardzewice, gmina Tomaszów Mazowiecki obejmującej następujące ulice: Al. B. Łazińskiego do osiedla Białe Góry, ul. Główna, ul. Tomanka, ul. Białogórska, ul. Słoczek, ul. Złote, ul. Słoneczna, ul. Popołudnia, ul. Szczepińska, ul. Wąsłowa, ul. Malinowa, ul. Brzozowa, ul. Kwiatowa, ul. Zagajnikowa, ul. Leśna, ul. Orzechowa, ul. Zielone Wzgórze, ul. Zielona do Leśnego Żakówka, ul. Wschodnioczerwona, ul. Prądkowa do ul. Główniej (ul. Kwarcowej)” |                  |           |
| Projektant              | mgr inż. Artur Kozłowski  | Nazwa            | Nr sprawy |
| Opis                    | artur.kozlowski@bio-system.pl   |                  | 24/02/16  |
| Opis                    | inż. Ewa Wójcik   |                  |           |
| Opis                    | ewa.wojcik@bio-system.pl  |                  |           |
| Treść rysunku           | Profil przyłącza kanalizacji sanitarnej od odgałęzienia do budynku lub do studzienki przyłączeniowej  |                  |           |
| Branża                  | Sanitarna   | Data opracowania | Ulica:    |
| Faza projektu           | Projekt   | KWIECIEŃ 2015    | Słoneczna |
| budowlano - wykonawczy  |   | Nr ewid. działki | 2323      |
|                         |   | Strona:          |           |




SMARDZEWICE  
ul. Tomenko 26  
dz. 384

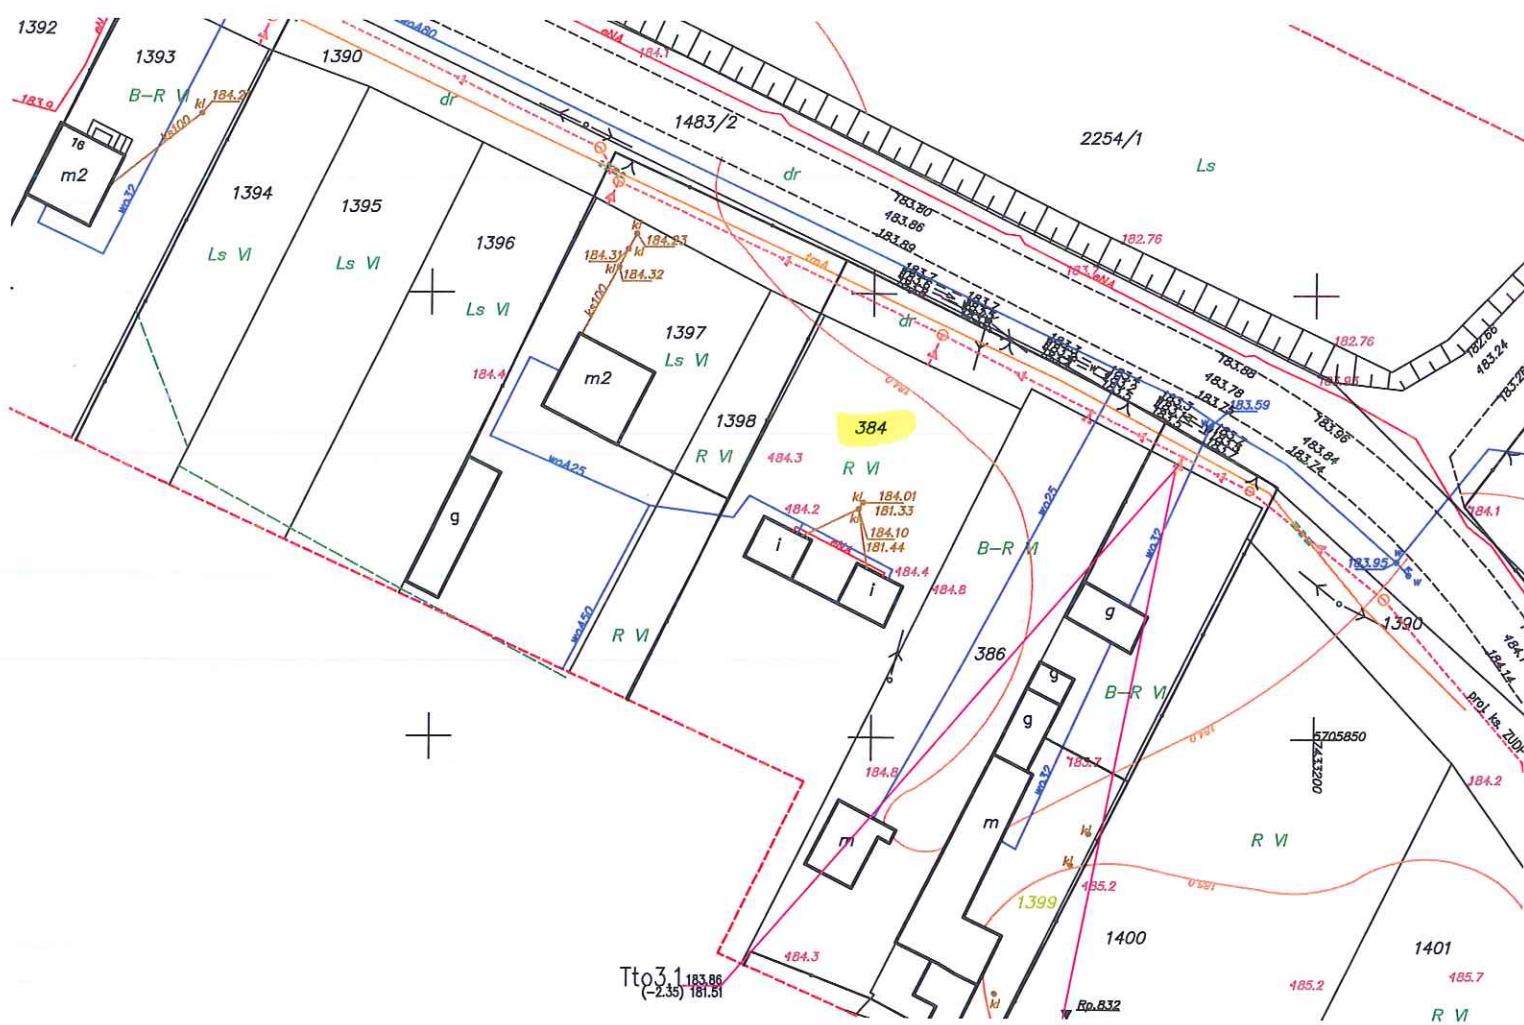

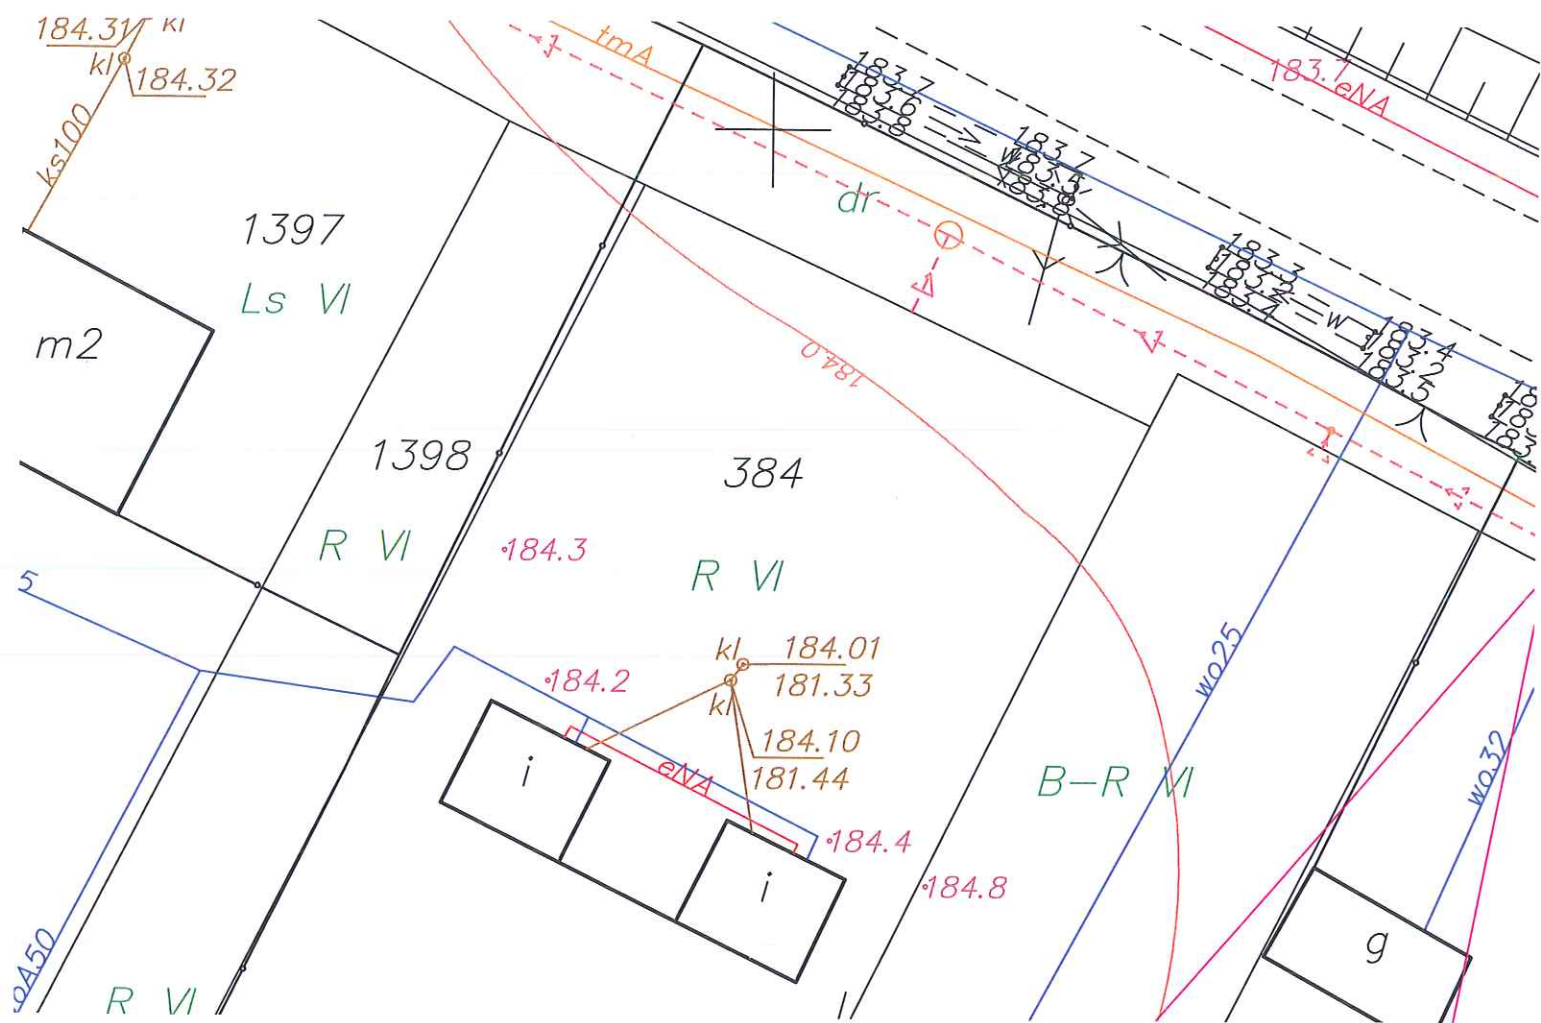


SMARDZEWICE ul. ZIELONA 9  
dz. 1272/7

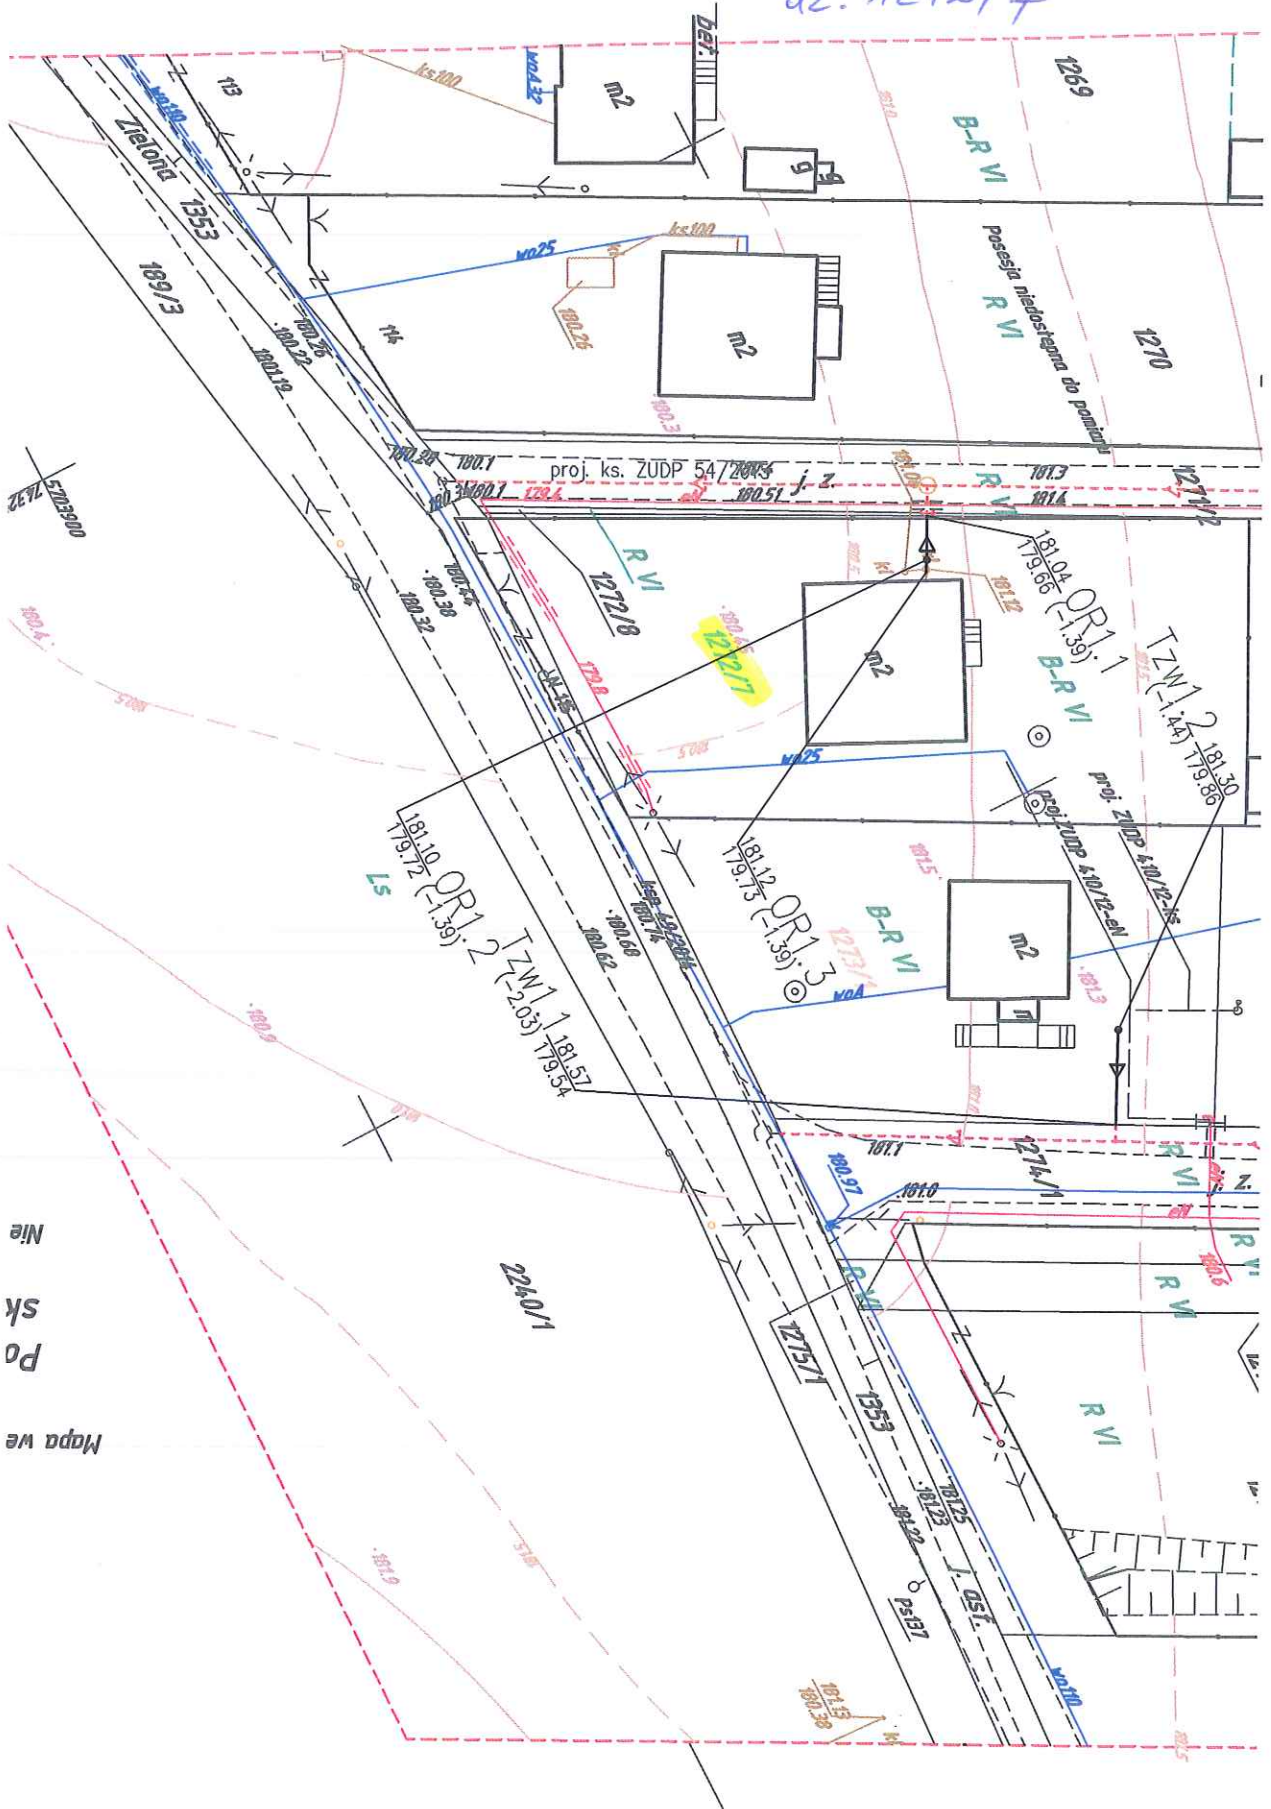

Mapa we  
Po  
sk  
Nie



SMARDZEWICE ul. ZIELONA 9  
dz 1272/7

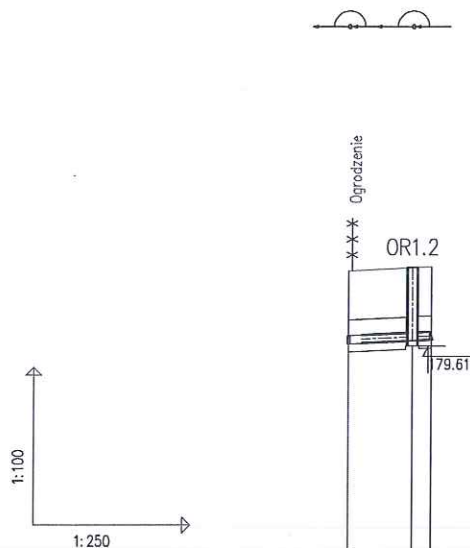

OZNACZENIE PROFILU:  
POZIOM PORÓWNAWCZY


170.00 m n.p.m.

|                        |                                |
|------------------------|--------------------------------|
| RZĘDNA TERENU ISTN.    | 181.04                         |
| RZĘDNA DNA KANAŁU      | 179.66                         |
| RZĘDNA DNA WYKOPU      | 179.50                         |
| ZAGŁĘBIENIE DNA KANAŁU | 1.38                           |
| SPADKI, DŁUGOŚCI       | 2%<br>3.90m                    |
| ŚREDNICA, MATERIAŁ     | PVC-U Ø160<br>litą ścianką SN8 |
| ODLEGŁOŚCI             | 2.11<br>3.00<br>0.89           |
| HEKTOMETRY             | OR1.1 OR1.2<br>OR1.3           |

Generator rysunkowy 7.3.3b (www.gai-gai.com.pl)


|  |  |                  |
|--|--|------------------|
| Biurowo<br>Projektowe  | <b>FIRMA BUDOWLANA "BIO-SYSTEM"</b><br>PRACOWNIA PROJEKTOWA<br>ul. Grata-Rawickiego 7/1<br>97-300 Piotrków Trybunalski<br>tel./fax 44 737 89 61<br>e-mail: biuro@bio-system.pl   |                  |
| Zamawiający  | Gmina Tomaszów Mazowiecki<br>ul. Prezydenta I. Mościckiego 4, 97-200 Tomaszów Mazowiecki   |                  |
| Projekt  | „Budowa kanalizacji sanitarnej w miejscowości Smardzewice, gmina Tomaszów Mazowiecki obejmującej następujące ulice: Al. B. Łozińskiego do osiedla Biała Góra, ul. Główna, ul. Tomanka, ul. Białogórska, ul. Stoczek, ul. Zaczęcie, ul. Słoneczna, ul. Pogodna, ul. Szczęśliwa, ul. Wspólna, ul. Malinowa, ul. Brzozowa, ul. Kwiatowa, ul. Zagajnikowa, ul. Leśna, ul. Orzechowa, ul. Zielone Wzgórze, ul. Zielona do Leśnego Zakątka, ul. Wschodnia oraz ulica prostopadła do ul. Główniej [ul. Kwarcowa]” |                  |
| Projektant   | mgr inż. Artur Kaszowski   | Podpis           |
| e-mail   | artur.kaszowski@bio-system.pl  | 24/02/WŁ         |
| Opracował  | inż. Ewa Wójcik  | Podpis           |
| e-mail   | ewa.wojcik@bio-system.pl   |                  |
| Treść rysunku<br>Profil przyłącza kanalizacji sanitarnej od odgałęzienia do budynku lub do studzienki przytłaczeniowej |  |                  |
| Branża   | Sanitarna  | Data opracowania |
| Faza projektu  | Projekt<br>budowlano - wykonawczy  | KWIECIEŃ<br>2015 |
| Ulica:   |  | Orzechowa        |
| Nr ewid. działki:  |  | 1272/7           |
| Strona:  |  |                  |

d2. 825/1

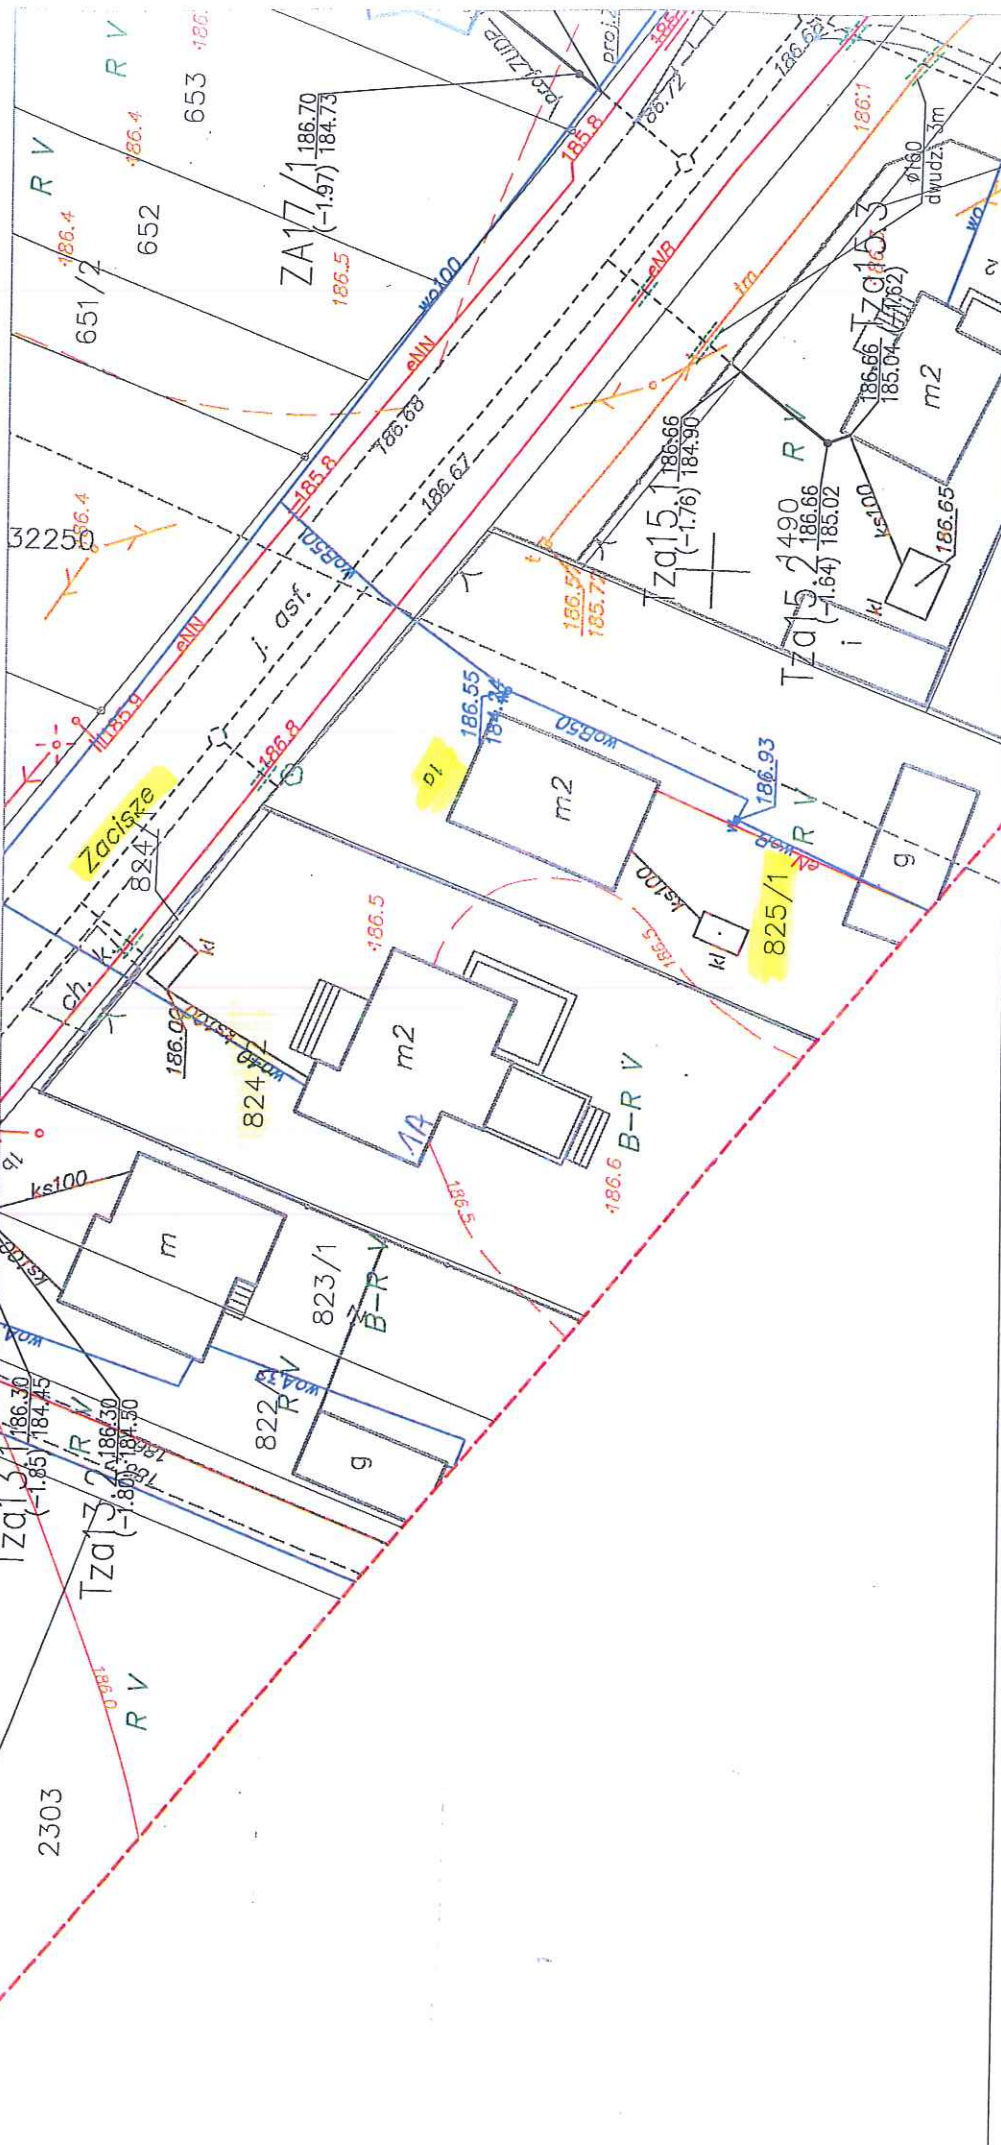

Zeise 117  
Zeise 119

SMARDZEWICE  
ul. ZACISZE 53 B  
dz. 759/3

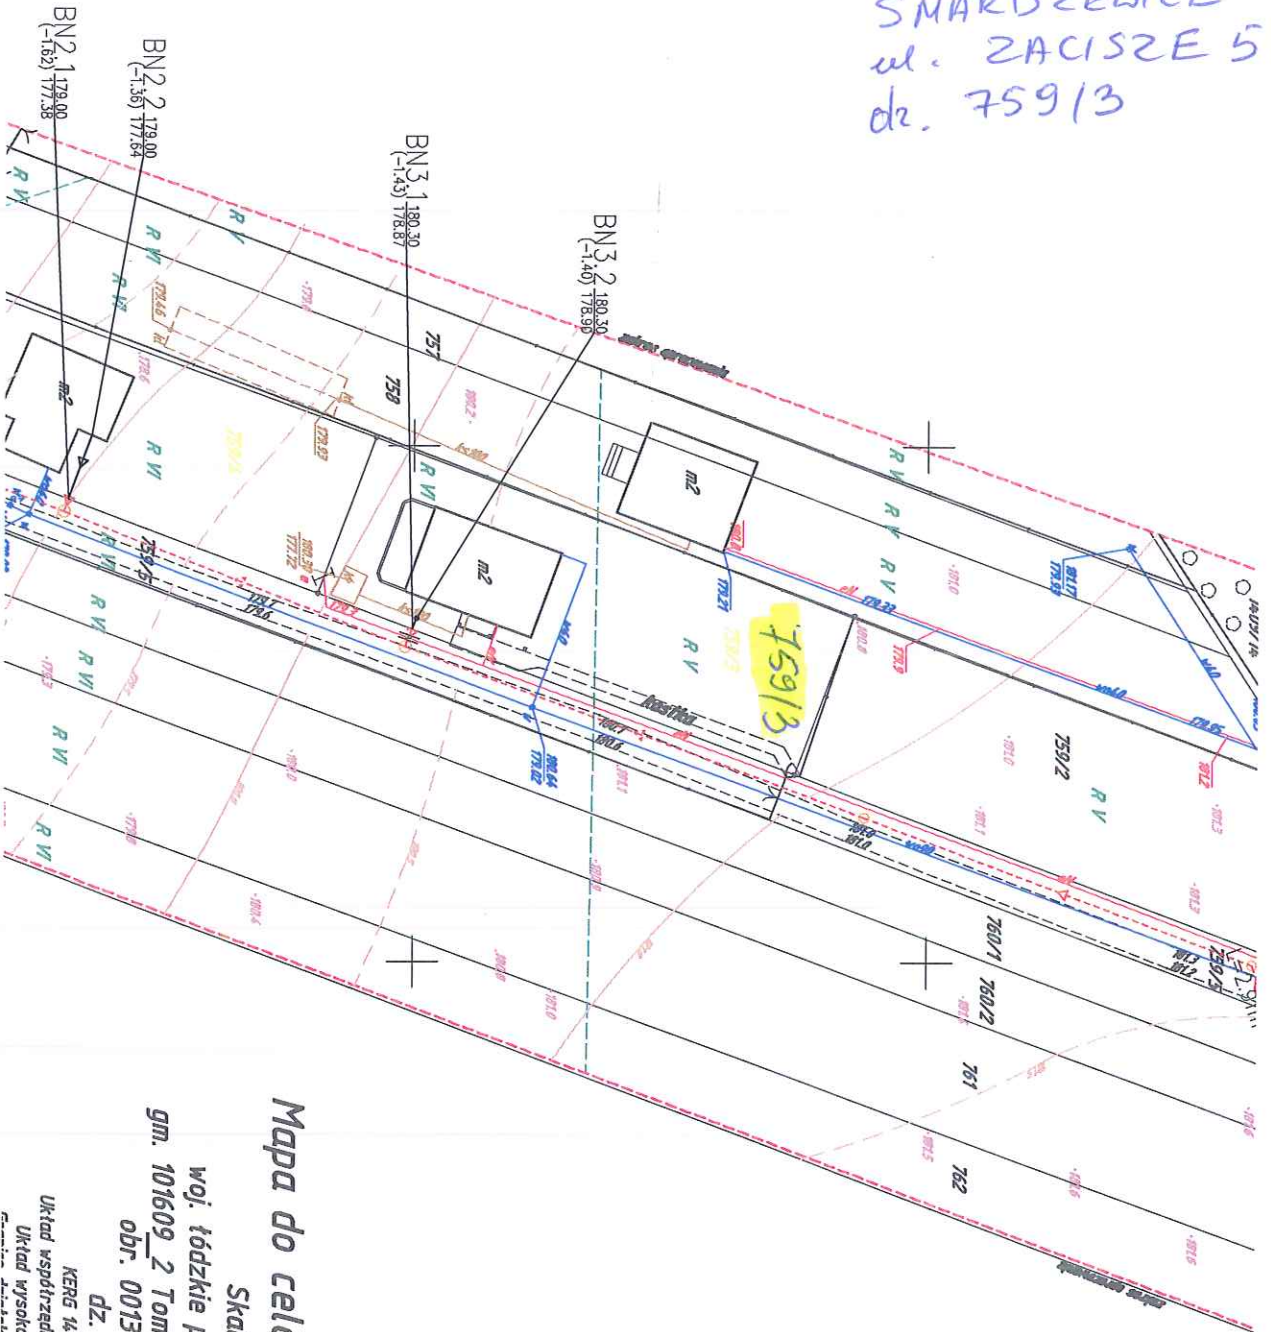

# Mapa do celów projektowych

Skala 1:500


woj. łódzkie pow. tomaszowski  
gm. 101609\_2 Tomaszów Mazowiecki  
obr. 0013 Smardzewice  
dz. 759/5

KERG 1499-14/0/2013  
Układ współrzędnych: państwowy "2000"  
Układ wysokości: Kronsztadt "60"

|   |                      |
|---|----------------------|
| Przebiegała lin. 2. etapu i 3. etapu budowy drogi powiatowej w miejscowości Smardzewice, ul. Zacisze 53 B, dz. 759/3, 759/2, 760/1, 760/2, 761, 762, 1000. |                      |
| Organ prowadzący budowę   | STAROSTA TOMASZOWSKI |
| Wartość budowy (w zł)   | 1 016 094,251        |
| Data sporządzenia projektu  | 19 LUT 2014          |
| Podpis projektanta  | Zup. STAROSTY        |
| Główny projektant: <i>[Signature]</i>   |                      |
| Główny wykonawca: <i>[Signature]</i>  |                      |



BN3.2

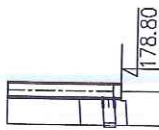

1:100

OZNACZENIE PROFILU:  
POZIOM PORÓWNAWCZY 170.00 m n.p.m.

BN3.1-BN3.2

studnia PVC-uø425

Zasleпка

Granica działki

|                        |           |                   |
|------------------------|-----------|-------------------|
| RZĘDNA TERENU ISTN.    | 180.30    | 180.30            |
| RZĘDNA DNA KANAŁU      | 178.87    | 178.90            |
| RZĘDNA DNA WYKOPU      | 178.71    | 178.74            |
| ZAGŁĘBIENIE DNA KANAŁU | 1.43      | 1.40              |
| SPADKI, DŁUGOŚCI       | 3%        | 1.12m             |
| ŚREDNICA, MATERIAŁ     | PVC-uø160 | litg. ścianka SN8 |
| ODLEGŁOŚCI             | 1.66      | 2.99              |
| HEKTOMETRY             | BN3.1     | BN3.2             |

Generator rysunkowy 7.2.3b (www.epi-graf.com.pl)

SMARDZEWICE  
ul. ZACISZE 53 B  
dz. 759/3

|   |   |  |
|---|---|--|
| <b>Biurowie</b>   | <b>FIRMA BUDOWLANA "BIO-SYSTEM"</b>   |  |
|   | PRACOWNIA PROJEKTOWA<br>ul. Grata-Raweckiego 7/1<br>97-300 Piotrków Trybunalski<br>tel./fax: 44 737 89 61<br>e-mail: biuro@bio-system.pl  |  |
| <b>Zamawiający</b>  | Gmina Tomaszów Mazowiecki<br>ul. Prezydenta I. Mościckiego 4, 97-200 Tomaszów Mazowiecki  |  |
| <b>Projekt</b>  | „Budowa kanalizacji sanitarnej w miejscowości Smardzewice, gmina Tomaszów Mazowiecki obejmującej następujące ulice: Al. B. Łazińskiego do osiedla Biała Góra, ul. Główna, ul. Tomanka, ul. Białogórska, ul. Stoczek, ul. Zacisze, ul. Słoneczna, ul. Pogodna, ul. Szczepiwa, ul. Wspólna, ul. Malinowa, ul. Brzozowa, ul. Kwiatowa, ul. Zagajnikowa, ul. Leśna, ul. Orzechowa, ul. Zielone Wzgórze, ul. Zielona do Leśnego Zakątka, ul. Wschodnia oraz ulica przystopadka do ul. Głównej (ul. Kwarcowej)“ |  |
| <b>Projektant</b>   | mgr inż. Artur Kozłowski  | Podpis                                 |
| <b>e-mail</b>   | artur.kozlowski@bio-system.pl   | Podpis                                 |
| <b>Opracowała</b>   | inż. Ewa Wójcik   | Podpis                                 |
| <b>e-mail</b>   | ewa.wojcik@bio-system.pl  | Podpis                                 |
| Treść rysunku<br><b>Profil przytacza kanalizacji sanitarnej od odgałęzienia do budynku lub do studzienki przytaczającej</b> |   |  |
| <b>Bransza</b>  | Sanitarna   | Data opracowania                       |
| <b>Faza projektu</b>  | Projekt   | <b>KWIECIEŃ 2015</b>                   |
| budowlano - wykonawczy  |   | Dz. nr ewid.: <b>759/5</b>             |
|   |   | Nr ewid. działki: Strona: <b>759/3</b> |