


RURA OCHRONNA STAL. Ø273x5,6mm
=1,0m

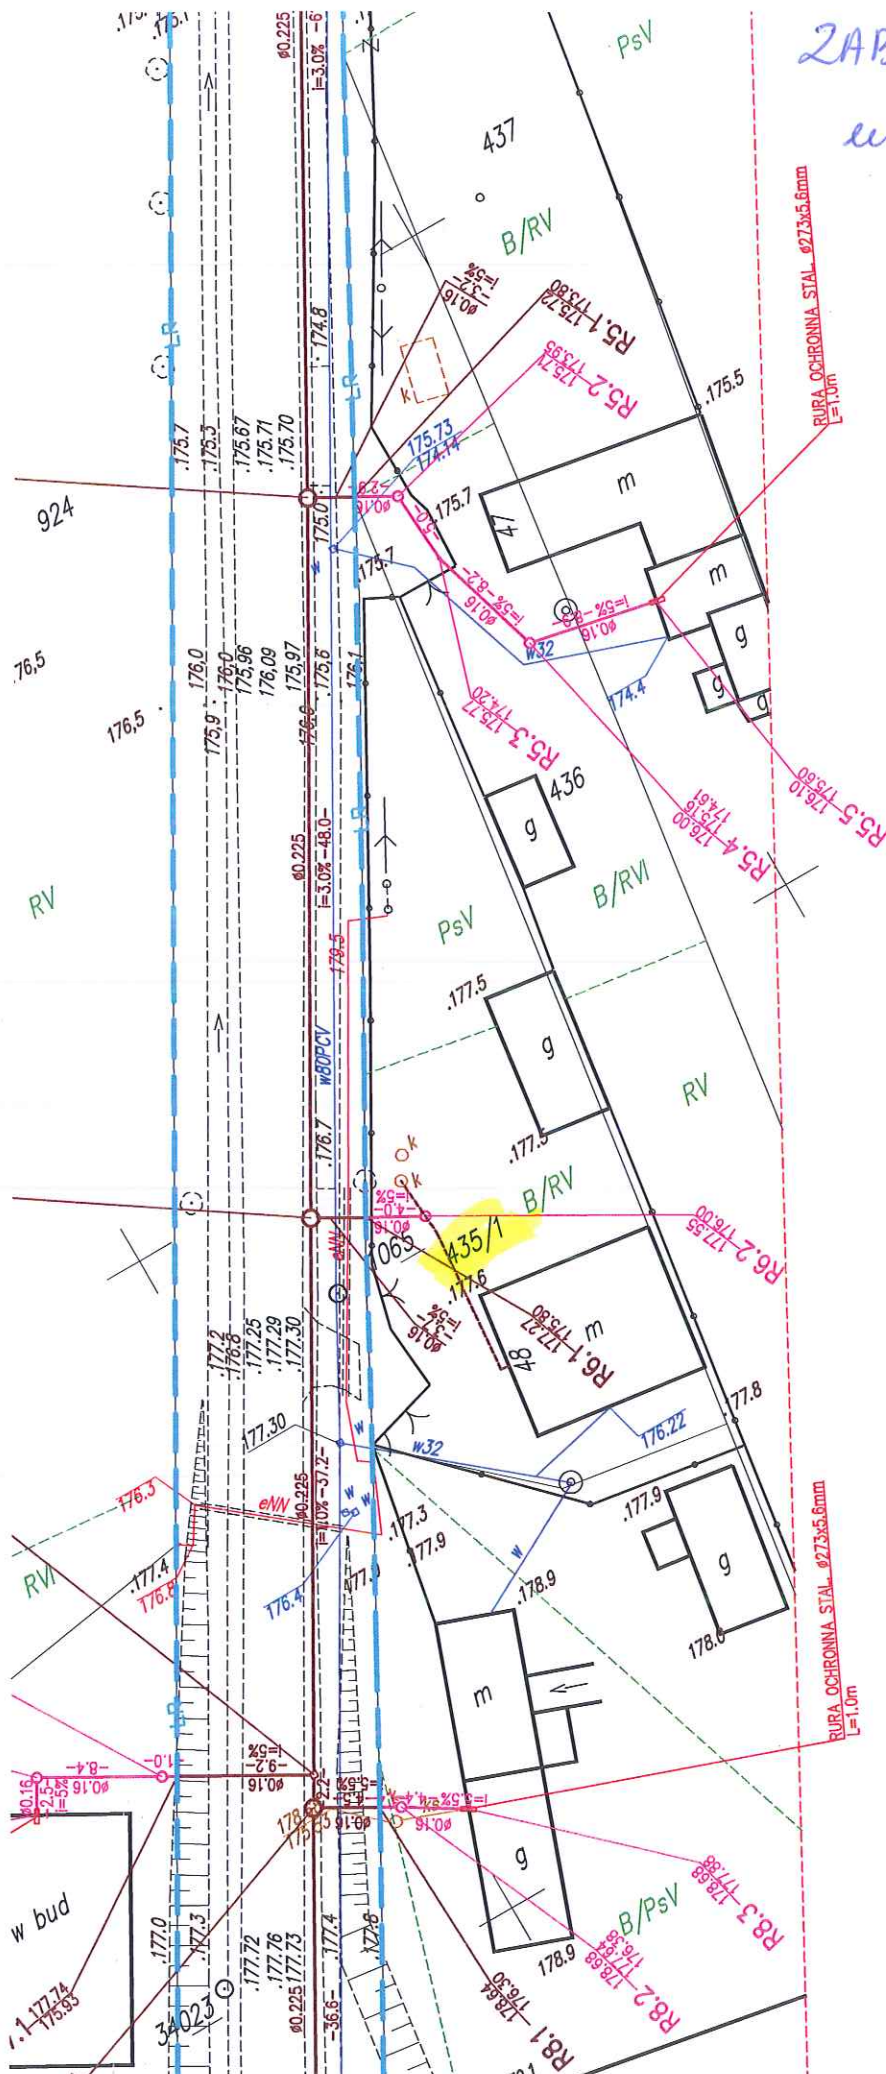

ZABOKÓW II
ul. RÓWNA 9

