

Przebudowa ul. Wesołej
w m. Wąwaj dł. ~ 550 mb

Cel wydruku: mapa
Sporządził(a): Sławomir Bernacki - UG.TM, dnia 28.12.2014 13:38:11

148:
2182/1

Województwo: łódzkie
Powiat: tomaszowski
Jednostka ewidencyjna: GM.TOMASZÓW MAZ.
Obręb: JADWIGÓW

Wyrys z mapy
Skala 1:5000



Madwigów
N 110530E

droga gminna


Rozbudowa dróg gminnych
w m. Madwigów oli. 1750mb

Cel wydruku: mapa
Sporządził(a): Sławomir Bernacki - UG.TM, dnia: 28.12.2020r.1/1

Wyrys z mapy
Skala 1:2000

Województwo: łódzkie
Powiat: tomaszowski
Jednostka ewidencyjna: G.M.: TOMASZÓW MAZ.

Obręb: KOLZAWADA-DABROWA

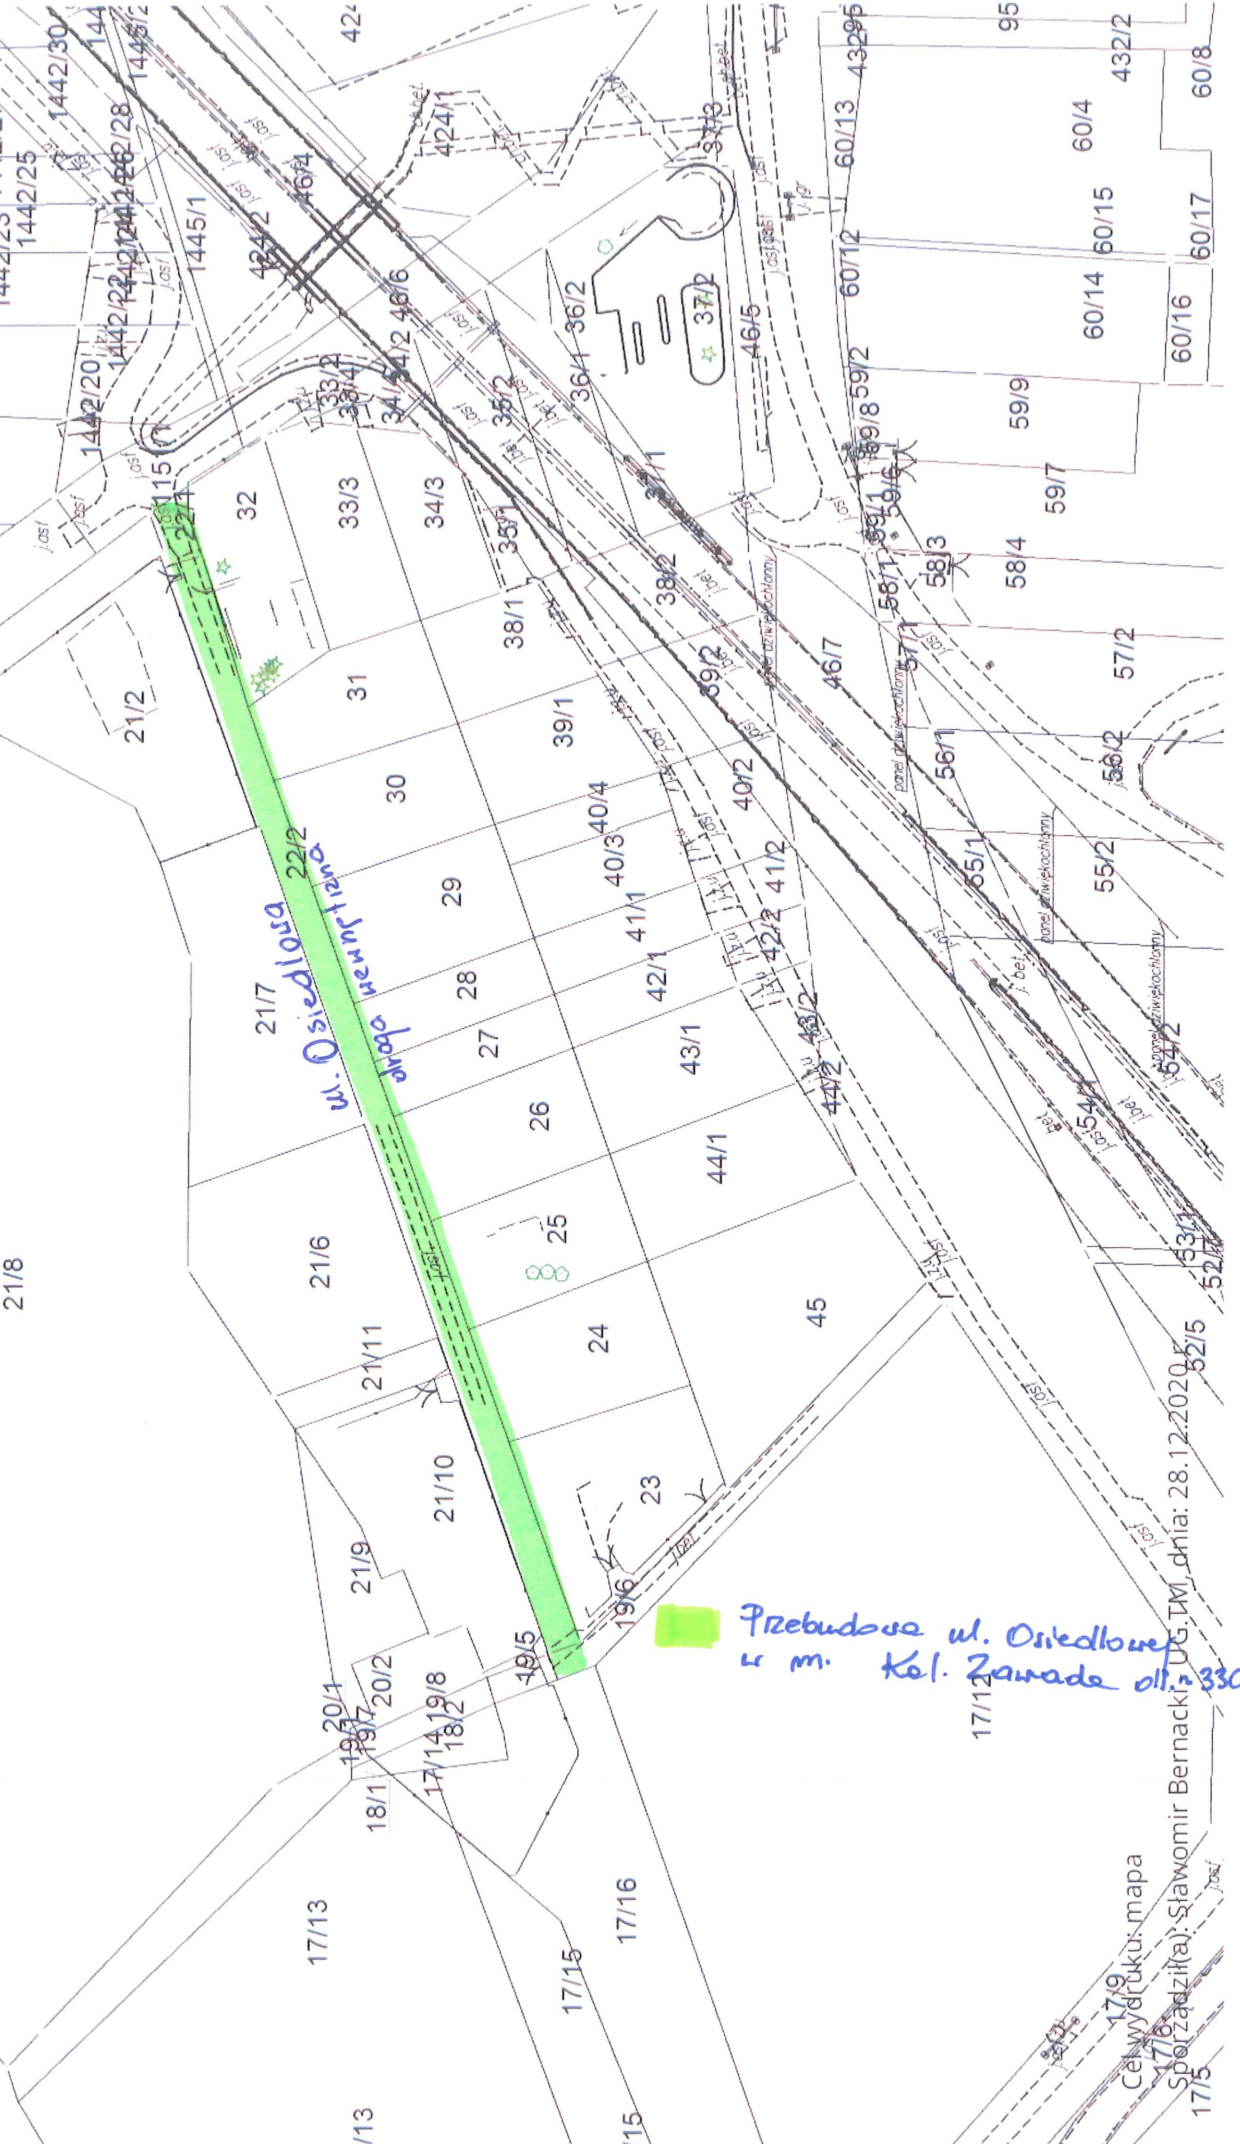

ul. Osiedlowa 22/2

■ Przebudowa ul. Osiedlowej
w m. Kol. Zawada o l. 330m

Cel wydruku: mapa
Sporządził(a): Sławomir Bernacki
Data: 28.12.2020

Województwo: łódzkie
Powiat: tomaszowski
Jednostka ewidencyjna: GM.TOMASZÓW MAZ.
Obręb: TWARDA

Wyrzys z mapy
Skala 1:1000



Budowa miejsc parkingowych przy ul. Szkolnej w m. Twarda oli. ~ 150 mb