
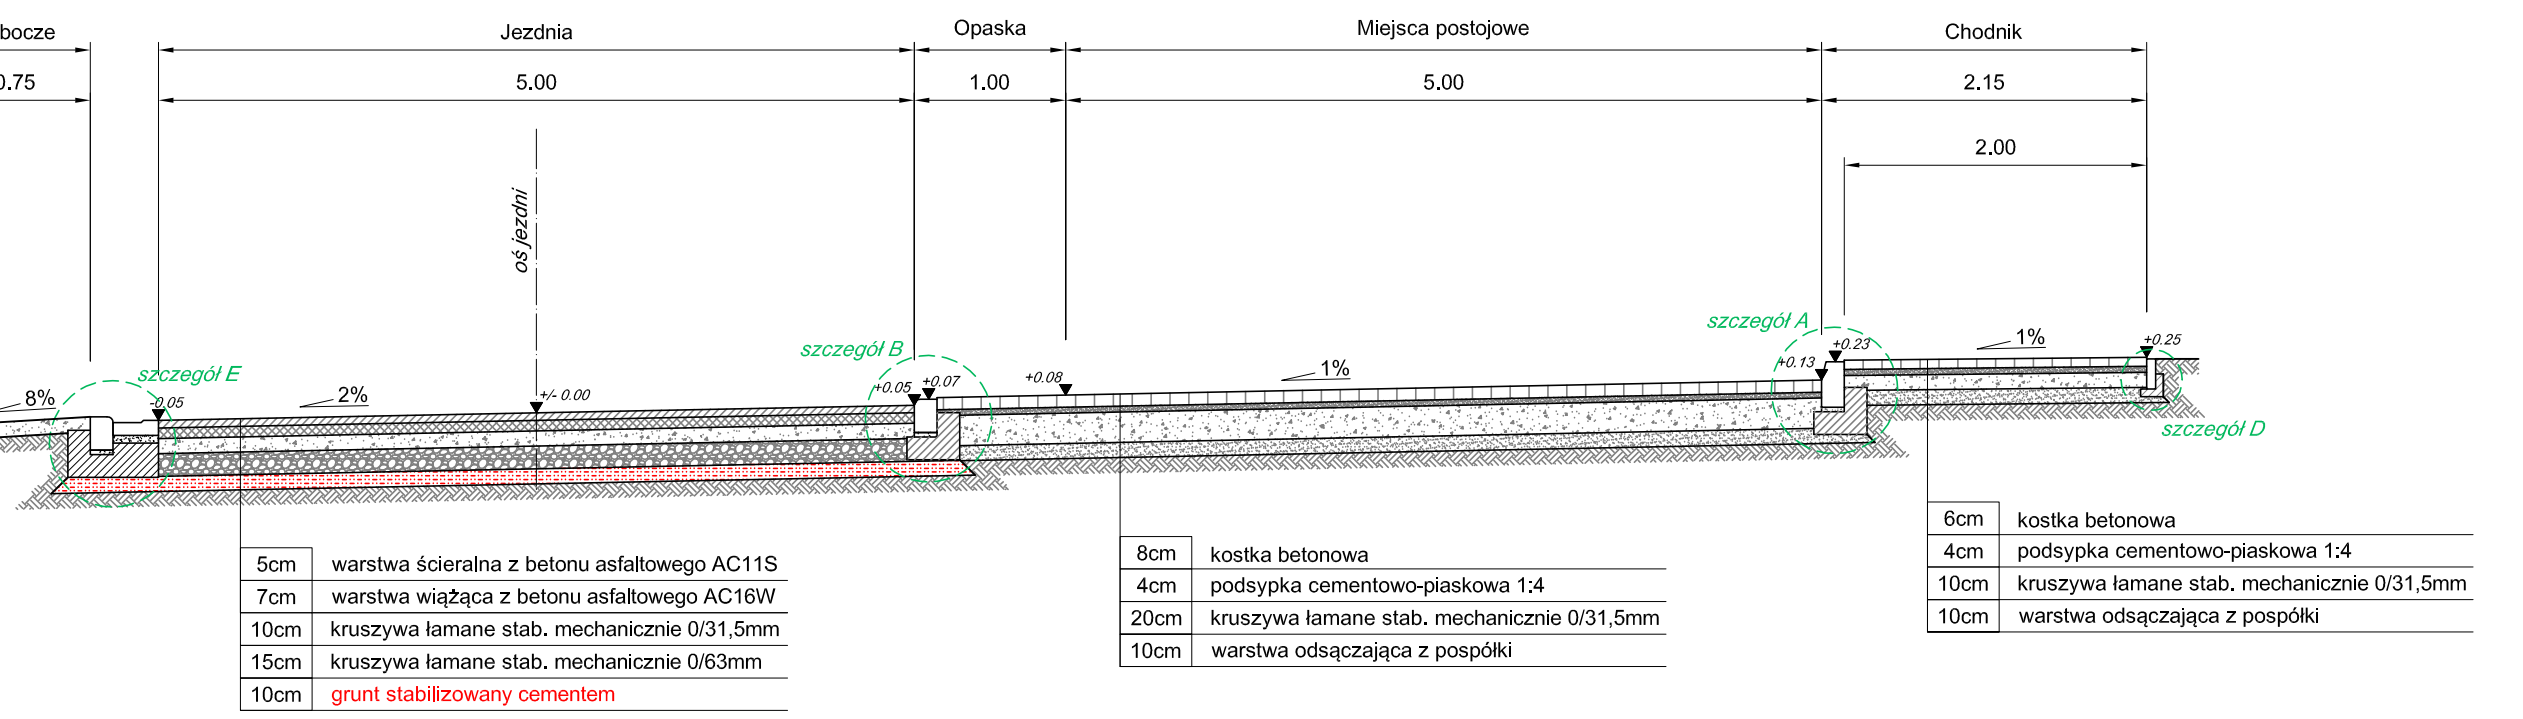


U W A G I
1. Na lukach poziomych szerokość nawierzchni wg planu sytuacyjnego
2. Zmiany szerokości na prostych przejściach

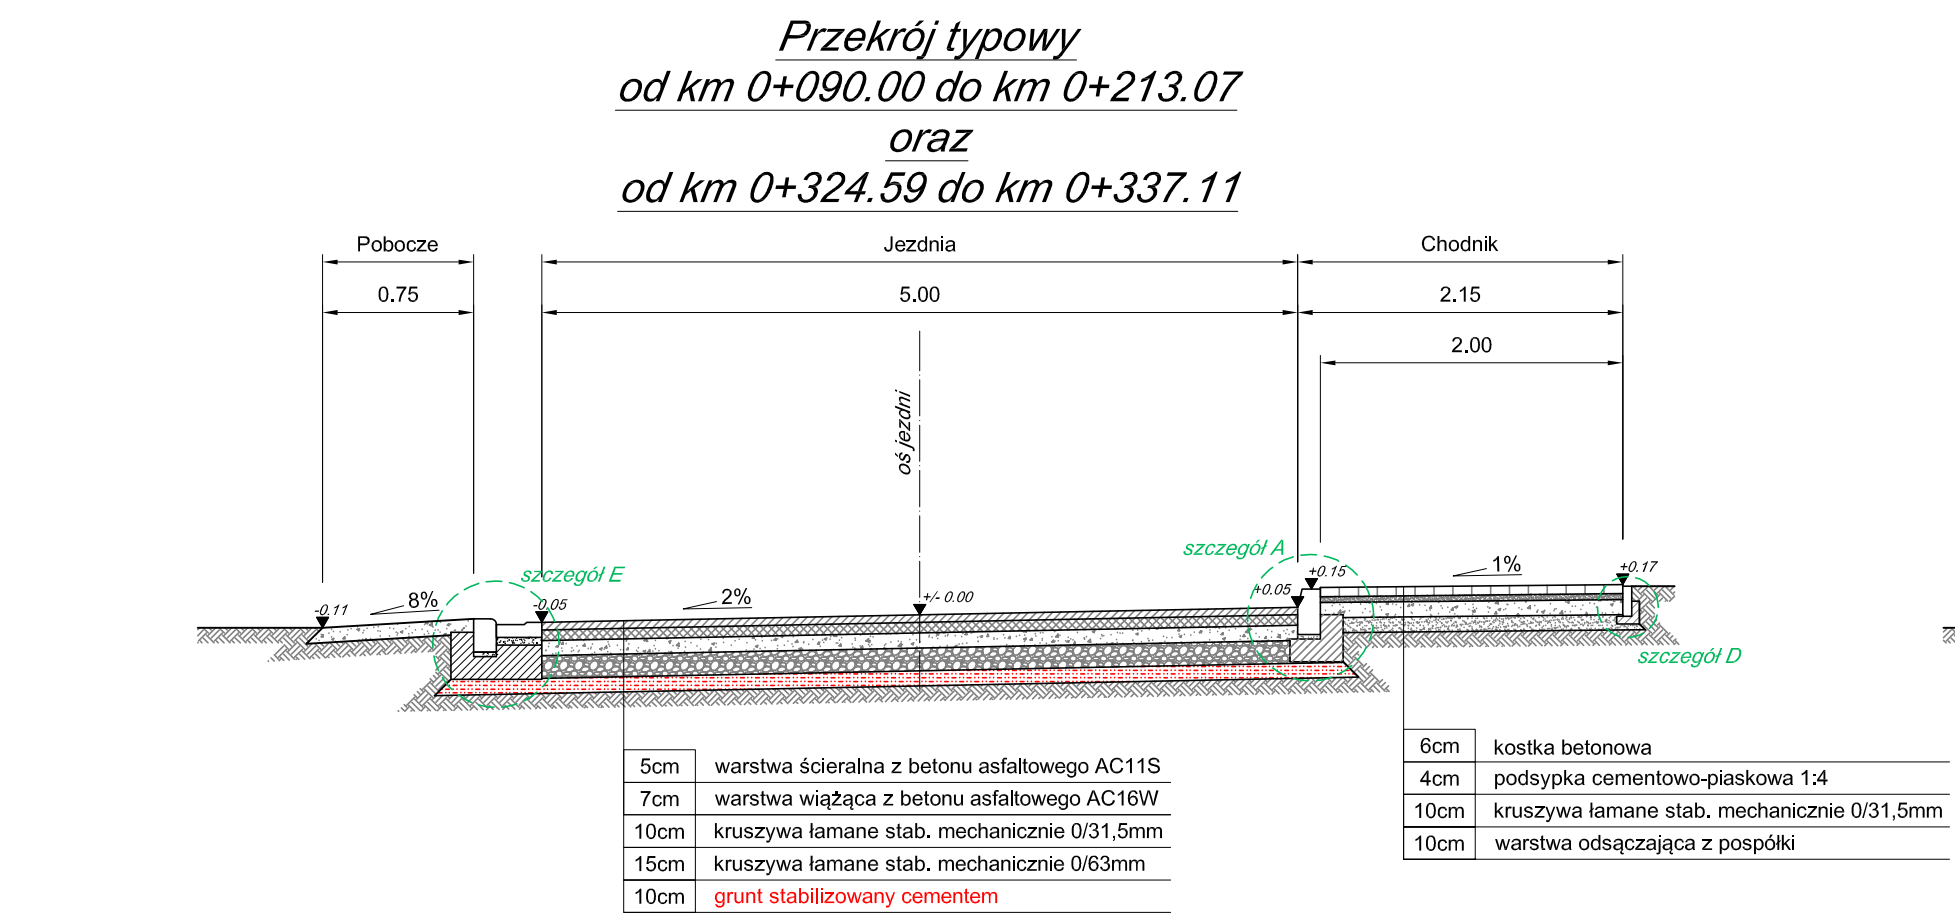

JEDNOSTKA PROJ.:	 INŻYNIERIA LĄDOWA Kamil Ziółkowski 97-500 RADOMSKO, UL. ŚW. JADWIGI KRÓLOWEJ 8/57			
INWESTOR:	WÓJT GMINY TOMASZÓW MAZOWIECKI UL. PREZYDENTA J. MOŚCICKIEGO 4 97-200 TOMASZÓW MAZOWIECKI			
ZADANIE:	BUDOWA I ROZBUDOWA UL. SZCZĘŚLIWEJ I CZĘŚCI UL. ZARZECZNEJ W KOMOROWIE			
STADIUM:	PROJEKT BUDOWLANY			
TYTUŁ RYSUNKU:	PRZEKROJE KONSTRUKCYJNE TYPOWE - ZMIANA			
PROJEKTANT (b. drogowa)	mgr inż. Kamil Ziółkowski upr. bud. nr LOD/2541/PWOD/14	SPRAWDZAJĄCY (b. drogowa)	mgr inż. Paweł Klucha upr. bud. nr LOD/3511/PBD/16	
DATA OPRACOWANIA:	Czerwiec 2019	SKALA:	1:50	NR RYSUNKU: D.3-1