
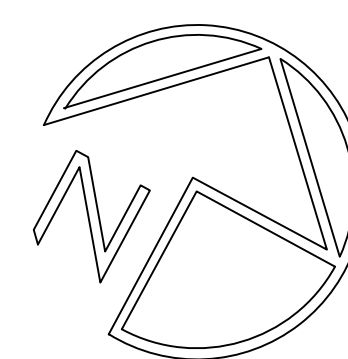


MIEJSCOWY PLAN ZAGOSPODAROWANIA PRZESTRZENNEGO DLA OBSZARU POŁOŻONEGO WE WSI CIEBŁOWICE DUŻE W GMINIE TOMASZÓW MAZOWIECKI

RYSUNEK PLANU
ZAŁĄCZNIK NR 1 DO UCHWAŁY NR...
RADY GMINY W TOMASZOWIE MAZOWIECKIM Z DNIA...

SKALA 1 : 1000

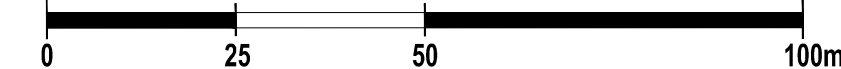

LEGENDA

OZNACZENIA OBOWIĄZUJĄCE BĘDĄCE USTALENIAMI PLANU

- GRANICA OBSZARU OBJĘTEGO USTALENIAMI PLANU
- LINIE ROZGRANICZAJĄCE TERENY O RÓŻNYM PRZEZNACZENIU LUB O RÓŻNYCH ZASADACH ZAGOSPODAROWANIA
- NIEPRZEKRACZALNE LINIE ZABUDOWY
- DZIAŁKI, KTÓRE BEZ POŁĄCZEŃ Z DZIAŁKAMI SĄSIEDNIMI NIE MOGĄ STANOWIĆ DZIAŁEK BUDOWLANYCH
- LOKALIZACJA ZABYTKU ARCHEOLOGICZNEGO
- ZASIĘG STREFY OCHRONY ARCHEOLOGICZNEJ
- WYMIARY PODANE W METRACH

PODSTAWOWE PRZEZNACZENIE TERENU:

- TERENY ZABUDOWY ZAGRODOWEJ W GOSPODARSTWACH ROLNYCH, OGRODNICZYCH I HODOWLANYCH Z DOPUSZCZENIEM ZABUDOWY MIESZKANIOWEJ JEDNORODZINNEJ
- TERENY ZABUDOWY MIESZKANIOWEJ JEDNORODZINNEJ
- TEREN ZABUDOWY USŁUGOWEJ
- TEREN INFRASTRUKTURY TECHNICZNEJ - PRZEPOMPOWNI ŚCIEKÓW
- TERENY DRÓG PUBLICZNYCH KLASY LOKALNEJ
- TERENY DRÓG PUBLICZNYCH KLASY DOJAZDOWEJ

OZNACZENIA OBOWIĄZUJĄCE WYNIKAJĄCE Z PRZEPISÓW ODREBNYCH

- ZASIĘG OGRANICZEŃ W ZAGOSPODAROWANIU I UŻYTKOWANIU TERENÓW ZWIĄZANYCH Z PRZEBIEGIEM ISTNIEJĄCEJ NAPONIETRZNEJ LINII ELEKTROENERGETYCZNEJ

OZNACZENIA INFORMACYJNE

- GRANICA ADMINISTRACYJNA GMINY
- LINIE ROZGRANICZAJĄCE DRÓG POZA OBSZAREM OBJĘTYM PLANEM
- ZASIĘG OTULINY SPALSKIEGO PARKU KRAJOBRAZOWEGO
- PRZEBIEG ISTNIEJĄCEJ NAPONIETRZNEJ LINII ELEKTROENERGETYCZNEJ 15 kV
- GRANICA UDOKUMENTOWANEGO ZŁOŻA WÓD TERMALNYCH TOMASZÓW MAZOWIECKI (NUMER ZŁOŻA 20249)

Wyrus ze Studium Uwarunkowań i Kierunków Zagospodarowania Przemysłowego Gminy Tomaszów Mazowiecki



LEGENDA

- GRANICA TERENU OBJĘTEGO MIEJSCOWYM PLANEM ZAGOSPODAROWANIA PRZESTRZENNEGO
- TERENY ZABUDOWY MIESZKANIOWEJ I USŁUGOWEJ
- TERENY ZAINWESTOWANE I ROZWOJOWE ZGODNIE Z OBOWIĄZUJĄCYM PLANEM GMINY
- GRANICA OTULIN PARKÓW KRAJOBRAZOWYCH
- GRANICA OBSZARU CHRONIONEGO KRAJOBRAZU
- ŚCIEŻKA ROWEROWA
- UJĘCIE WODY

LICENCJA MAPY NR GGN.6642.3.201.2021_1016_P
WYDANA PRZEZ STAROSTĘ TOMASZOWSKIEGO

TEREN SPÓŁKA Z O.O.	
PRZEBIEGOWO ZAGOSPODAROWANIA MIAST I OSIEDLI U R B A N O W E L O P R E S E N T E N T E R P R I S E L T O	
90-400 ŁÓDŹ, ul. ŻEBRYK 10, LOK. 3, tel. (42) 632-02-05, www.teren.pl, biuro@terenurbank.pl	
TEREN: MIEJSCOWY PLAN ZAGOSPODAROWANIA PRZESTRZENNEGO DLA OBSZARU POŁOŻONEGO WE WSI CIEBŁOWICE DUŻE W GMINIE TOMASZÓW MAZOWIECKI	
RYSunek: RYSUNEK PLANU	skala: 1:1000
PROJEKTANT: mgr Ewa Kubińska	data: 14.02.2022
ZLECAJĄCY: GMINA TOMASZÓW MAZOWIECKI	UMOWA: Nr 02/22/17.0011 z dnia 14.02.2022 r.
DATA: LUTY 2022	SKALA: 1:1000