

Radny Rady Gminy Tomaszów Mazowiecki
Czesław Pawelec

Sługocice, dn.21.04.2022 r.

Przewodnicząca Rady Gminy
Tomaszów Mazowiecki
Krystyna Pierścińska

INTERPELACJA

Działając w imieniu swoim i mieszkańców wsi Sługocice, zwracam się z prośbą o wymianę słupów elektroenergetycznych niskiego napięcia oraz zainstalowania transformatora w lokalizacji obręb 12 – Sługocice, gmina Tomaszów Mazowiecki.

1) Do wymiany są cztery słupy stojące na działce nr ew. 231/3, Są to słupy drewniane z początku lat 60-tych ubiegłego stulecia, czyli od początku elektryfikacji wsi. Teren, na którym są ulokowane, jest podmokły a więc non-stop stoją w wodzie. Są już spruchniałe i chwiejne, przez co stwarzają duże zagrożenie dla zdrowia i życia mieszkańców.

2) Drugi problem są spadki napięcia elektrycznego. Jak wiemy urządzenia AGD i urządzenia elektroniczne nie lubią skoków i spadków napięcia, dlatego ulegają częstym awariom i szybszemu zużyciu. Po zgłoszeniu tego problemu w PGE dnia 19 kwietnia 2022 r. przyjechał pracownik zakładu energetycznego, dokonał pomiarów i stwierdził, że jedynym rozwiązaniem jest zainstalowanie transformatora w tej części wsi.


Mając na uwadze dobro, bezpieczeństwo oraz poprawę warunków życia mieszkańcom proszę o pozytywne rozpatrzenie Naszych prośb.

Pawelec Czesław

Załączniki:

- mapka sytuacyjna.

*wspłynęło do Rady
Gminy TM. W
dn. 22.04.2022*

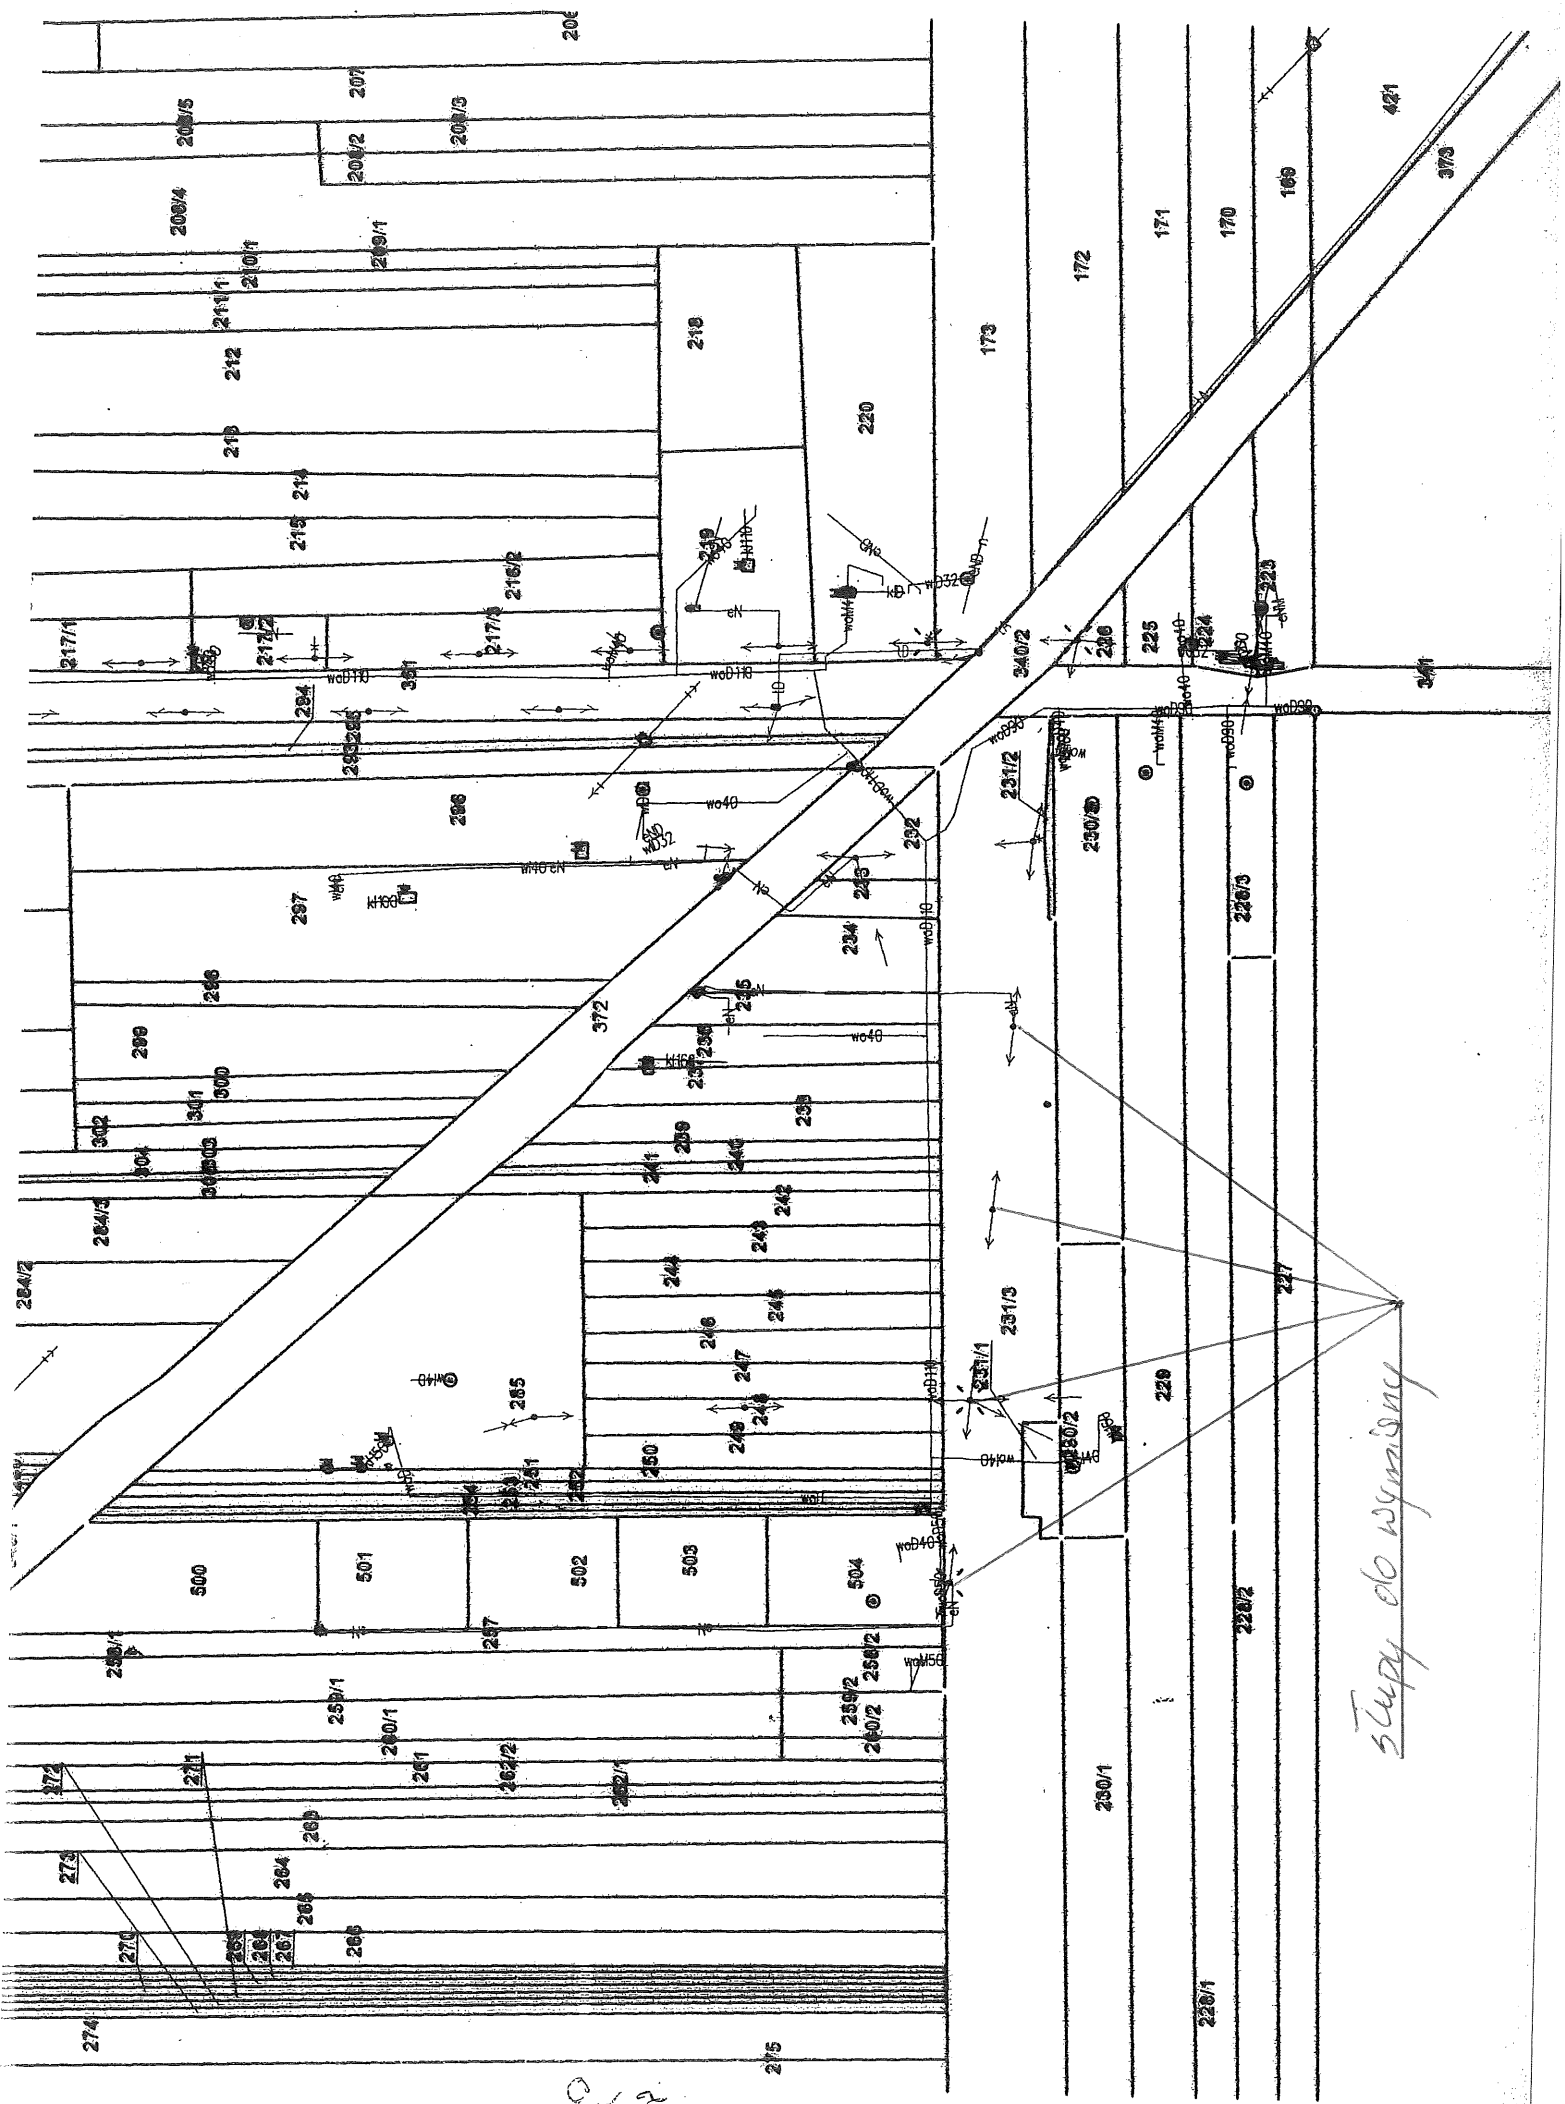

2752

Stary ob wyznaczeniu