



WARIANT II
Chodnik z kostki, jezdnia z kostki

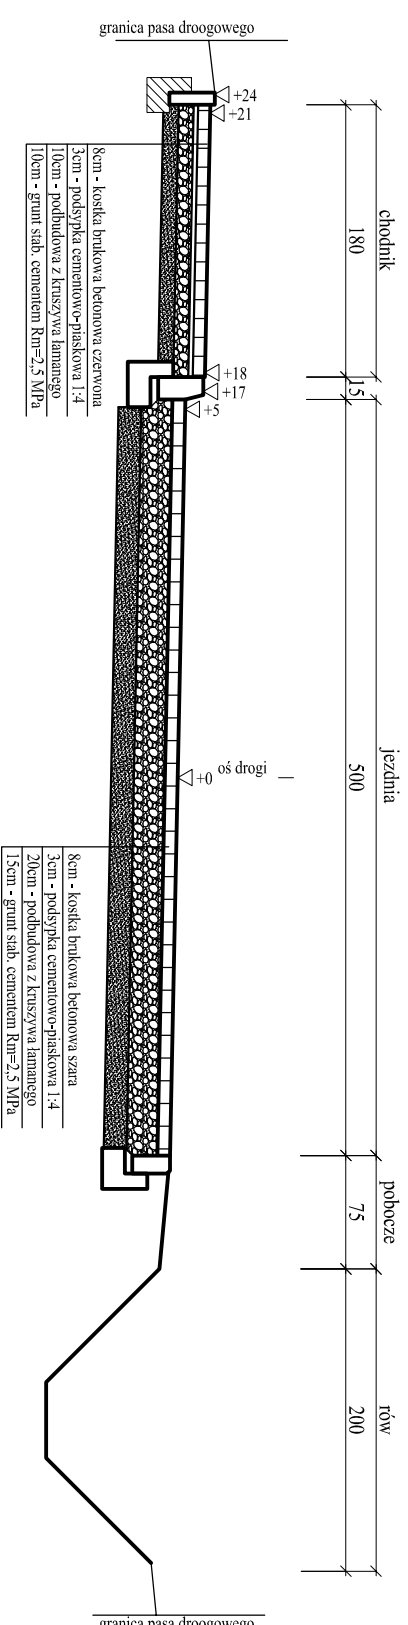

Jednostka projektowa:		Inwestor:	
 Biurowo projektowe Justyna Łaskiewicz ul. Główna 139, 97-318 Czarnocin tel. 512-140-151, 530-908-345 e-mail: plprojekt@op.pl		Gmina Tomaszów Mazowiecki Ul. Prezydenta I. Młostkiewicza 4 97-200 Tomaszów Mazowiecki	
Nazwa inwestycji: Budowa dróg gminnych wyznaczonych w miejscowym planie zagospodarowania przestrzennego wsi Cielbrowice Duże			
Typul rysunku: Przekrój drogi		Stadium: PT	
Projektował: mgr inż. Paweł Łaskiewicz SWK.0048/POOD/13		Data: 05.2024	
Opracował: mgr inż. Justyna Łaskiewicz		Skala: 1:500	
		Nr rysunku: 4	
		Nr strony: 	