



0+000,00 - 2+349,00


2+770,00 - 3+293,00

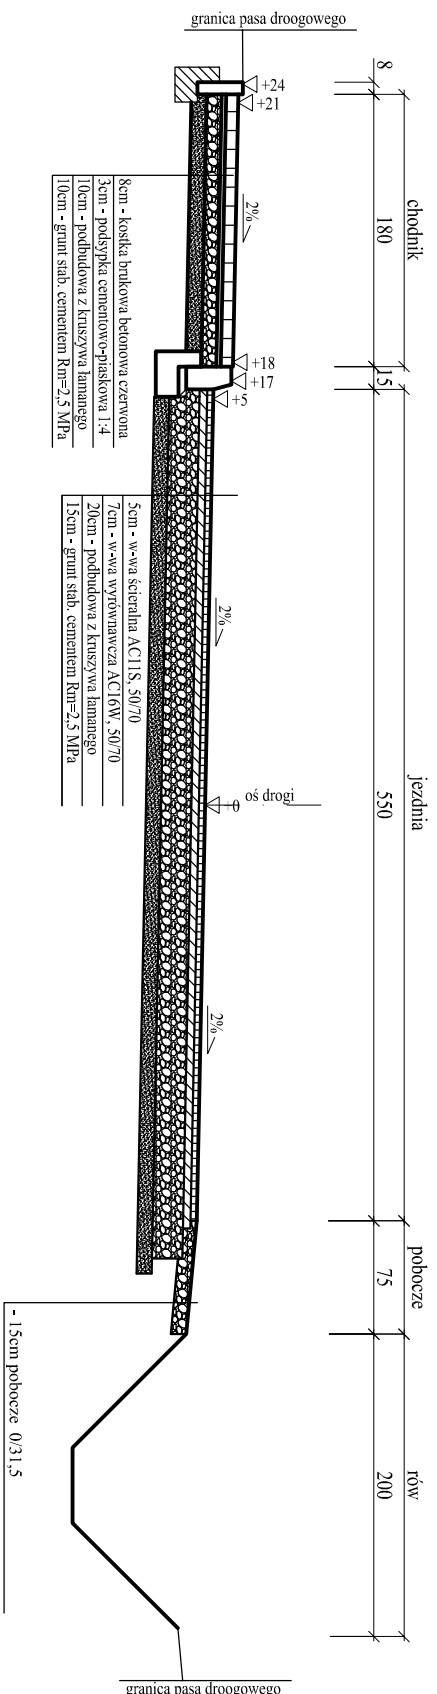


2+349,00 - 2+590,00

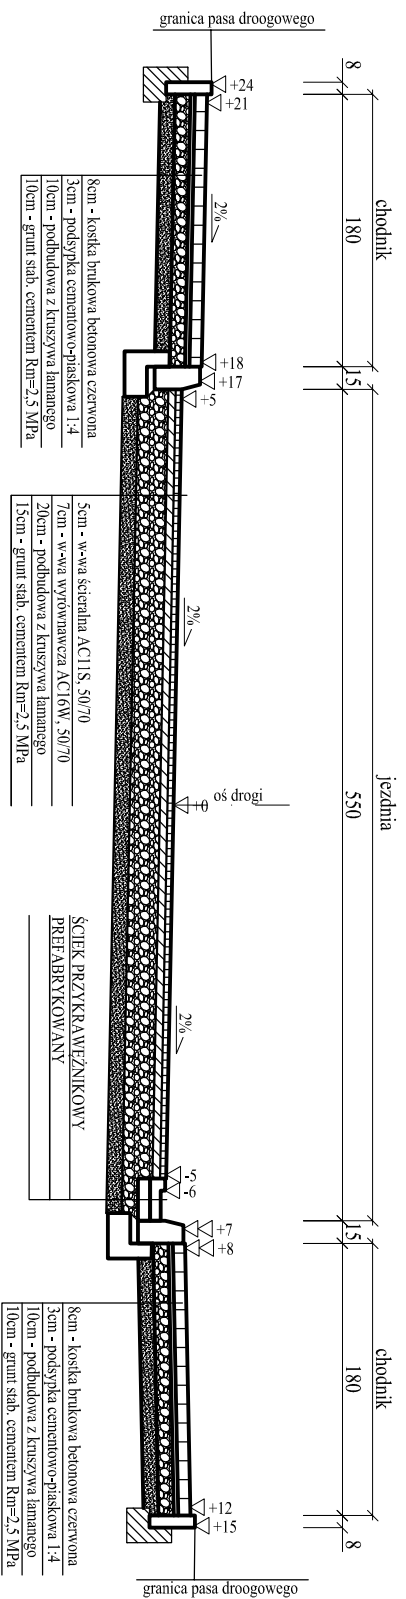

2+590,00 - 2+770,00

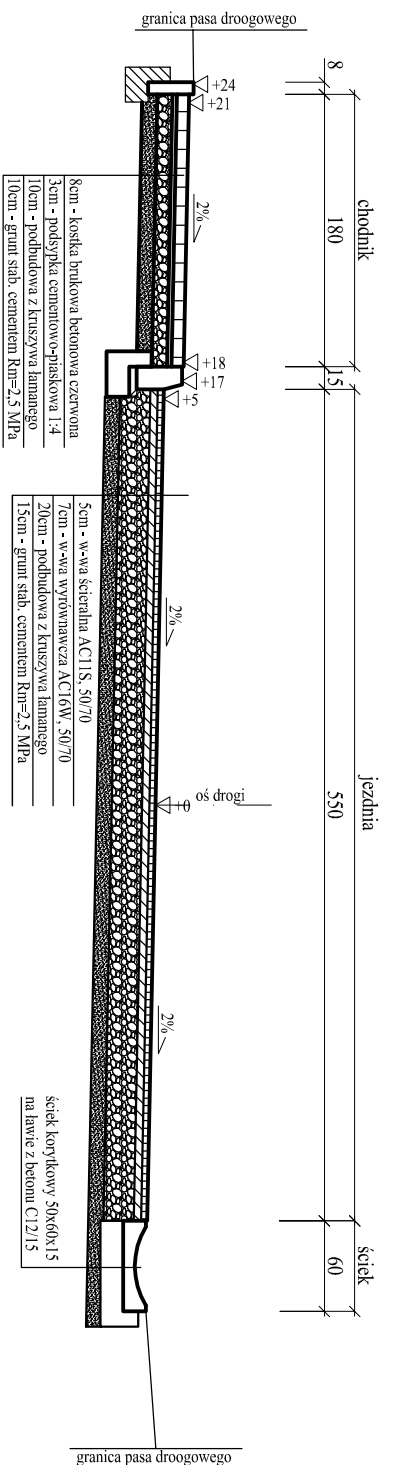

3+293,00 - 3+572,00

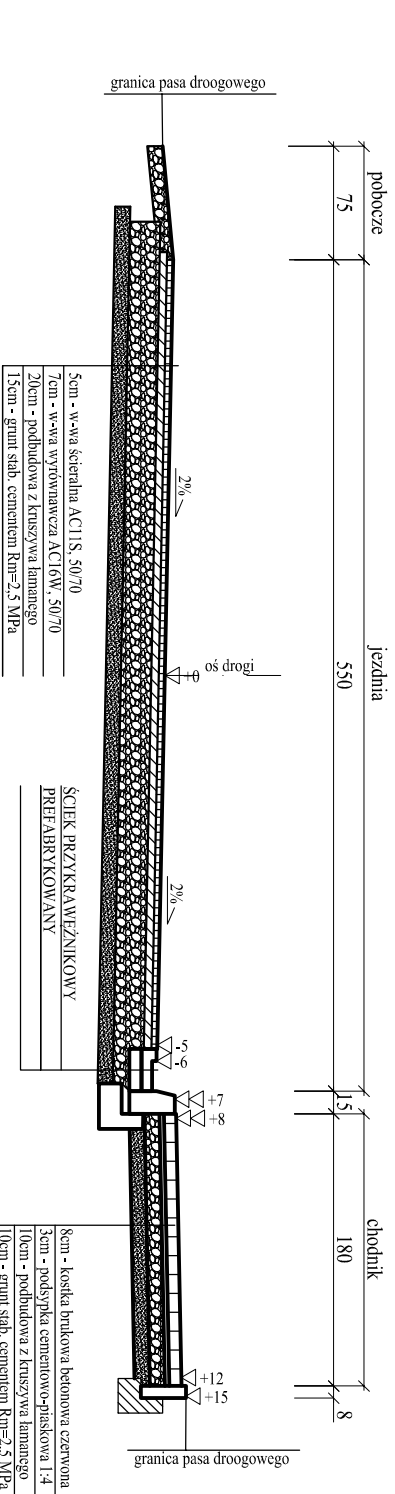

Nazwa inwestycji: Rozbudowa drogi gminnej nr 116406E w miejscowości Wiaderno		Inwestor: Gmina Tomaszów Mazowiecki Ul. Prezydenta I. Mścińskiego 4 97-200 Tomaszów Mazowiecki	
Tytuł rysunku: Przekroje konstrukcyjne		Stadium: PZT	
Nazwa branża: Branża drogowa		Data: 06.2024	
Projektował: mgr inż. Paweł Laskiewicz SWK.0048/POOD/13	Skala: 1:500		Nr strony: 4
Opracował: mgr inż. Justyna Laskiewicz	Nr rysunku: 4		
Jednostka projektowa: P/PROJEKT Biuro projektowe Justyna Laskiewicz ul. Główna 136, 97-318 Czarnocin tel. 512-140-151, 530-908-345 e-mail: p/projekt@pp.pl			