


MIEJSCOWY PLAN ZAGOSPODAROWANIA PRZESTRZENNEGO DLA OBSZARU POŁOŻONEGO W REJONIE ULIC: GŁÓWNEJ KOLEJOWEJ I BRZozOWEJ WE WSI WĄWAŁ

RYSUNEK PLANU

Załącznik Nr 1 do Uchwały Nr.....
Rady Gminy Tomaszów Mazowiecki z dnia.....

SKALA 1 : 2000

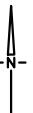

OZNACZENIA OBOWIĄZUJĄCE

- GRANICA OBSZARU OBJĘTEGO PLANEM MIEJSCOWYM
- LINIE ROZGRANICZAJĄCE TERENY O RÓŻNYM PRZEZNACZENIU LUB O RÓŻNYCH ZASADACH ZAGOSPODAROWANIA
- NIEPRZEKRACZALNE LINIE ZABUDOWY
- ZWYMIAROWANIE ELEMENTÓW ZAGOSPODAROWANIA W METRACH
- MN TEREN ZABUDOWY MIESZKANIOWEJ JEDNORODZINNEJ
- MN-U TEREN ZABUDOWY MIESZKANIOWEJ JEDNORODZINNEJ LUB USŁUG
- KDL TEREN DROGI LOKALNEJ
- KDD TEREN DROGI DOJAZDOWEJ
- KR TEREN KOMUNIKACJI DROGOWEJ WEWNĘTRZNEJ

OZNACZENIA OBOWIĄZUJĄCE WYNIKAJĄCE Z PRZEPISÓW ODRĘBNYCH

- STREFA OCHRONNA LINII ELEKTROENERGETYCZNEJ WYSOKIEGO NAPIĘCIA
- STREFA, W KTÓREJ OBOWIĄZUJĄ SZCZEGÓLNE WARUNKI ZAGOSPODAROWANIA ORAZ OGRANICZENIA WYNIKAJĄCE Z PRZEPISÓW ODRĘBNYCH W ZAKRESIE TRANSPORTU KOLEJOWEGO

OZNACZENIA INFORMACYJNE

- GRANICA TERENÓW ZAMKNIĘTYCH
- PRZEBIEG LINII ELEKTROENERGETYCZNEJ WYSOKIEGO NAPIĘCIA
- OTWÓR HYDROGEOLOGICZNY


UKŁAD WSPÓLRZĘDNYCH PL-2000 strefa 7
MAPA SYTUACYJNO-WYSOKOŚCIOWA WYDANA PRZEZ KOLEJOWY OŚRODEK DOKUMENTACJI GEODEZYJNEJ I KARTOGRAFICZNEJ W WARSZAWIE DNIA 10.06.2024 (KNWa2a.63.11.336/2024)

LICENCJA MAPY NR GK.6642.3.2353.2023_1016_N WYDANA PRZEZ STAROSTĘ TOMASZOWSKIEGO

PRACOWNIA TEREN

EWA KRAKOWSKA UPR.URB. NR 1099/90
90-448 ŁÓDŹ
UL. ŻWIRKI 1C LOK. 3

LISTOPAD 2024

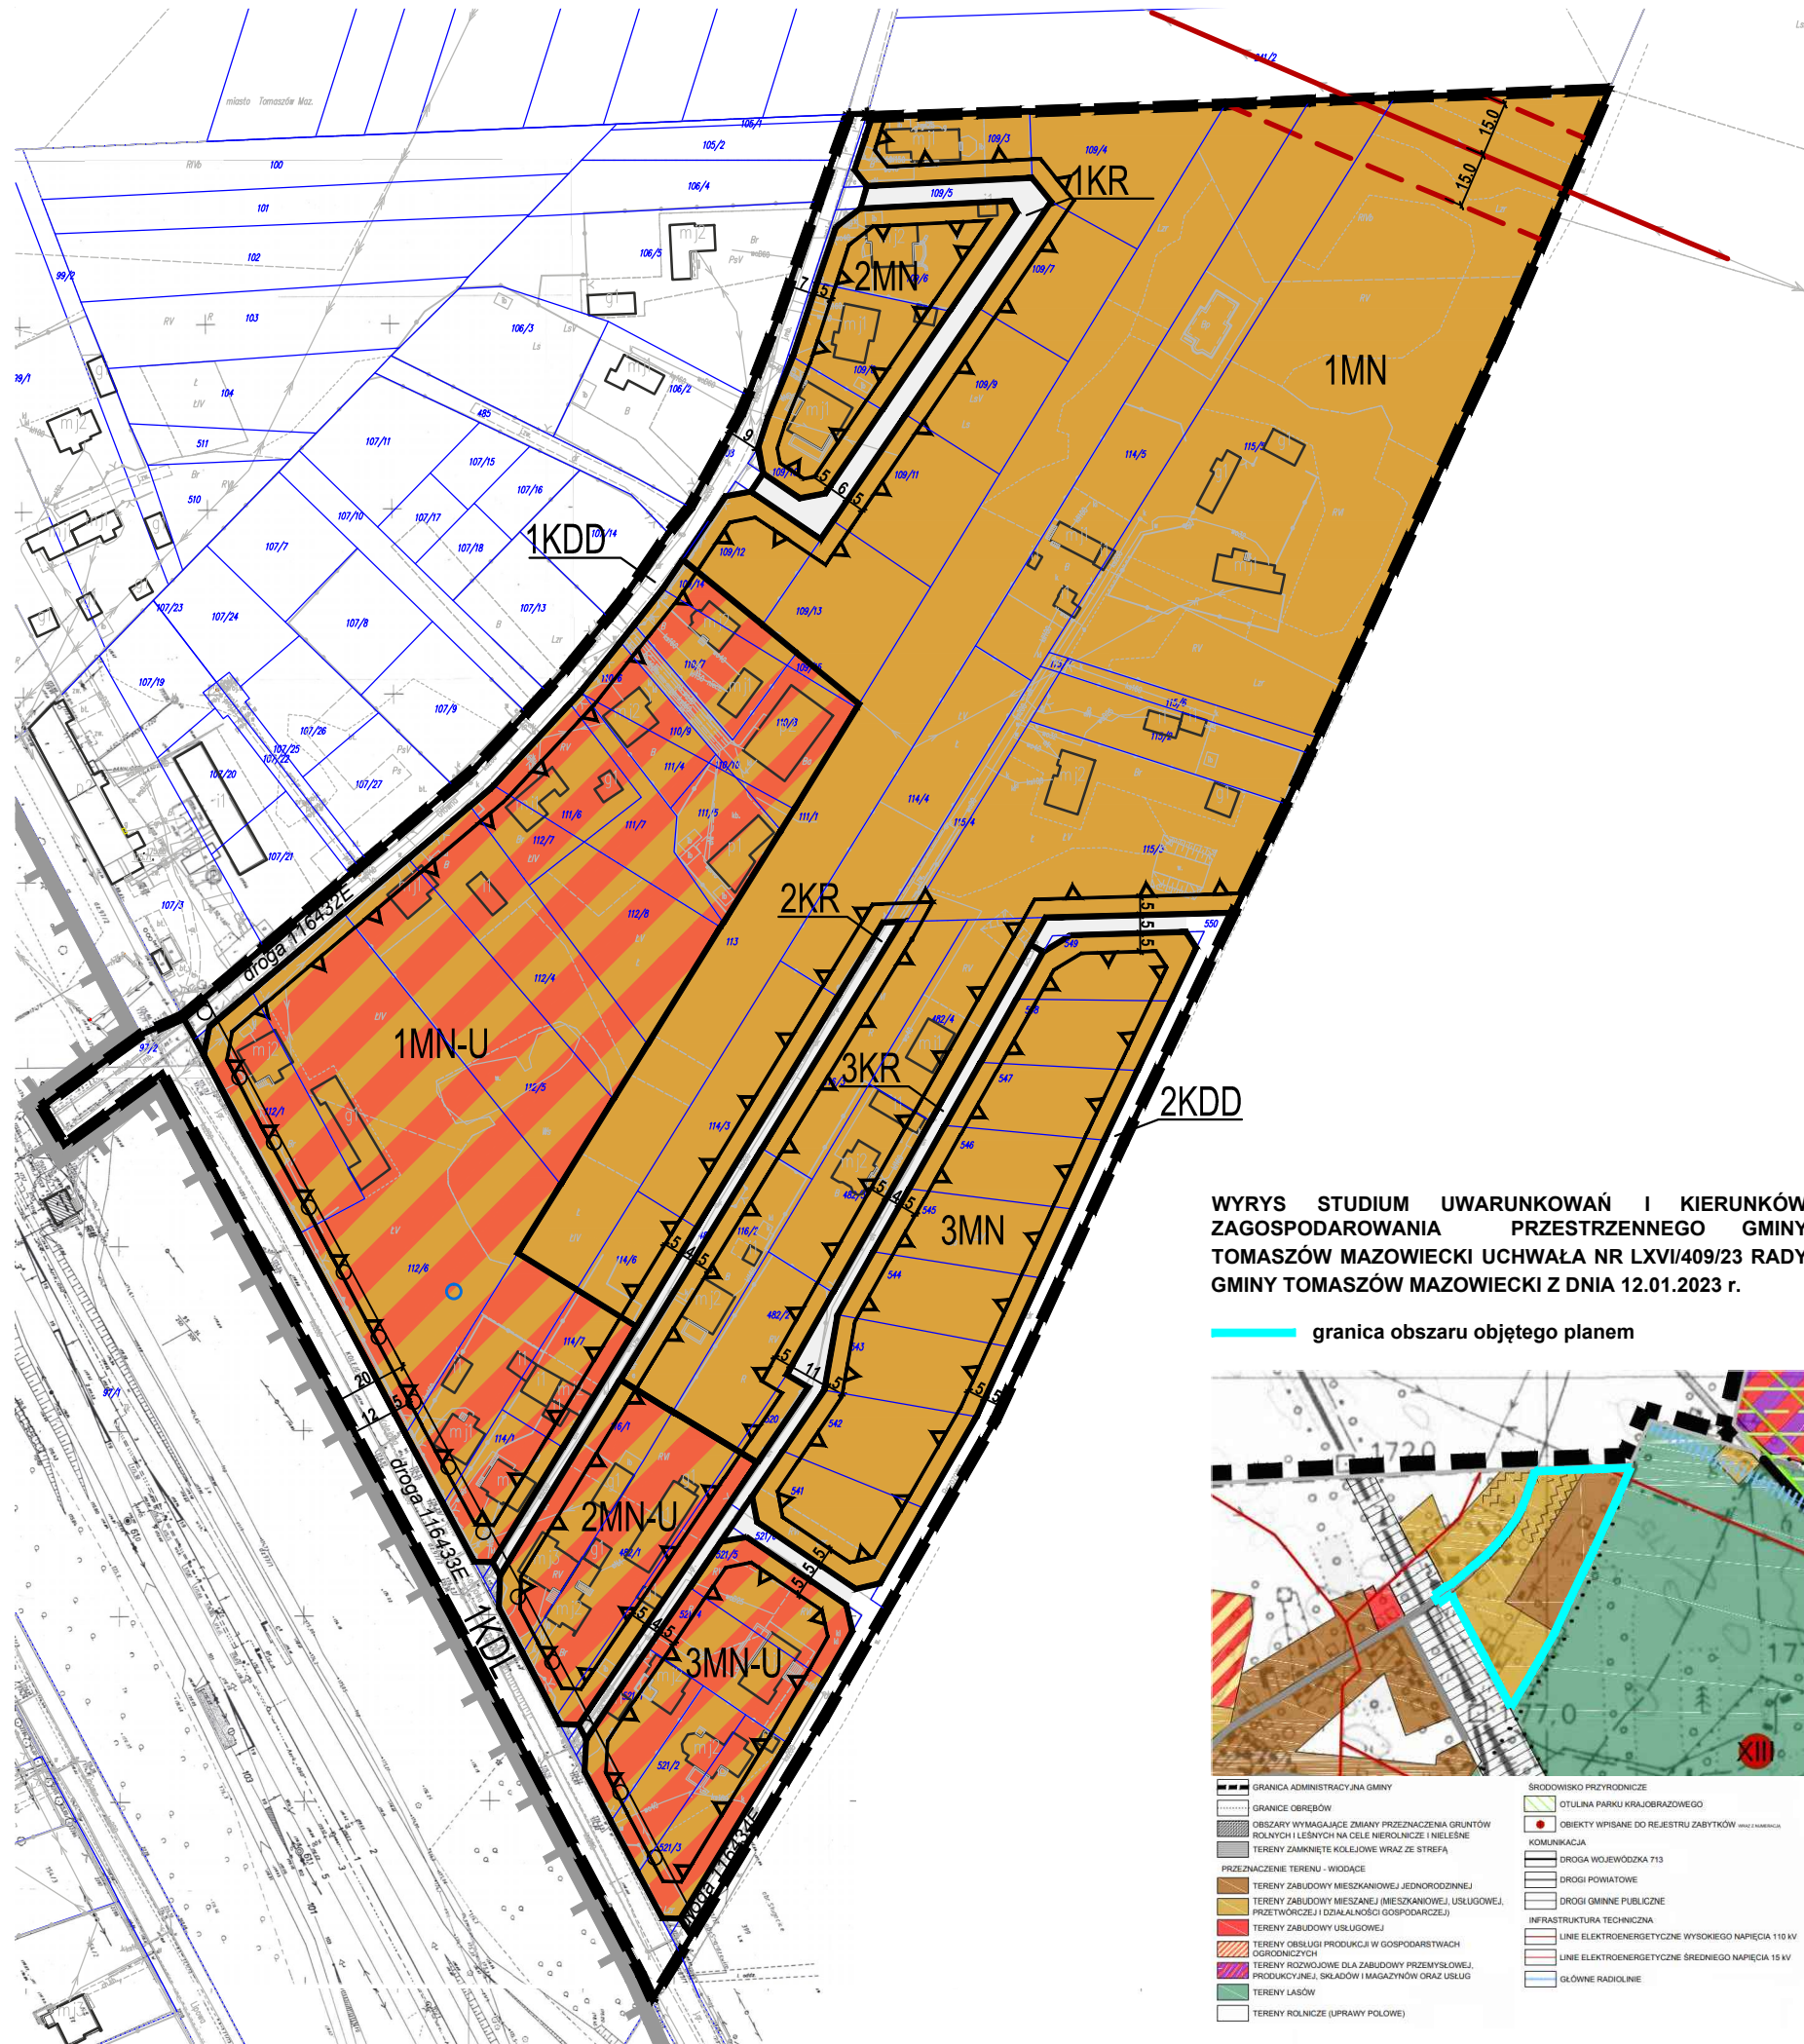

WYRYS STUDIUM UWARUNKOWAŃ I KIERUNKÓW ZAGOSPODAROWANIA PRZESTRZENNEGO GMINY TOMASZÓW MAZOWIECKI UCHWAŁA NR LXVII/409/23 RADY GMINY TOMASZÓW MAZOWIECKI Z DNIA 12.01.2023 r.

granica obszaru objętego planem



- GRANICE ADMINISTRACYJNE GMINY
- GRANICE OBIĘTOŚCI
- OBSZARY WYMAGAJĄCE ZMIANY PRZEZNACZENIA GRUNTÓW ROLNYCH I LEŚNYCH NA CELE NIEROLNICZE I NIELEŚNE
- TERENY ZAMKNIĘTE KOLEJOWE WRAZ ZE STREFĄ
- PRZEZNACZENIE TERENU - WODNICE
- TERENY ZABUDOWY MIESZKANIOWEJ JEDNORODZINNEJ
- TERENY ZABUDOWY MIESZKANEJ (MIESZKANIOWEJ, USŁUGOWEJ, PRZETWÓRCZEJ I DZIAŁALNOŚCI GOSPODARZEJ)
- TERENY ZABUDOWY USŁUGOWEJ
- TERENY OBSŁUGI PRODUKCJI W GOSPODARSTWACH OGRÓDNICZYCH
- TERENY ROZWOJOWE DLA ZABUDOWY PRZEMYSŁOWEJ, PRODUKCYJNEJ, SKŁADÓW I MAGAZYNÓW ORAZ USŁUG
- TERENY LASÓW
- TERENY ROLNICZE (UPRAWY POŁOWE)
- ŚRODOWISKO PRZYRODNICZE
- ODTULINA PARKU KRAJOBRAZOWEGO
- OBIEKTY WPISANE DO REJESTRU ZABYTKÓW
- KOMUNIKACJA
- DROGA WOJEWÓDZKA 713
- DROGI POWIATOWE
- DROGI GMINNE PUBLICZNE
- INFRASTRUKTURA TECHNICZNA
- LINIE ELEKTROENERGETYCZNE WYSOKIEGO NAPIĘCIA 110 kV
- LINIE ELEKTROENERGETYCZNE ŚREDNIEGO NAPIĘCIA 15 kV
- GŁÓWNE RADIOLINIE