

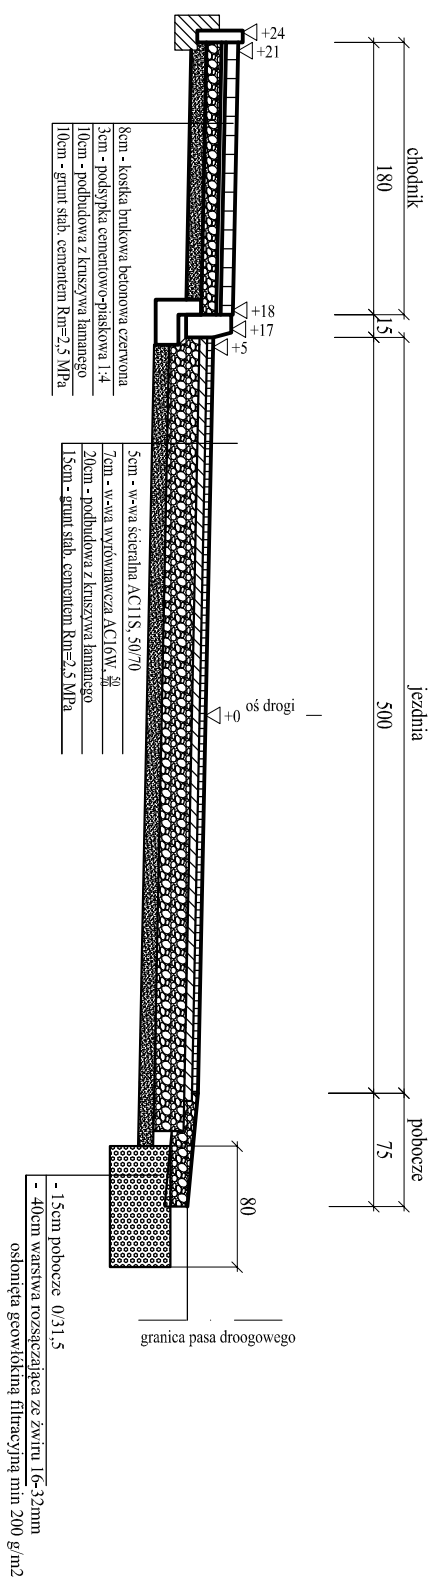


ul. Główna 0+000 - 0+130

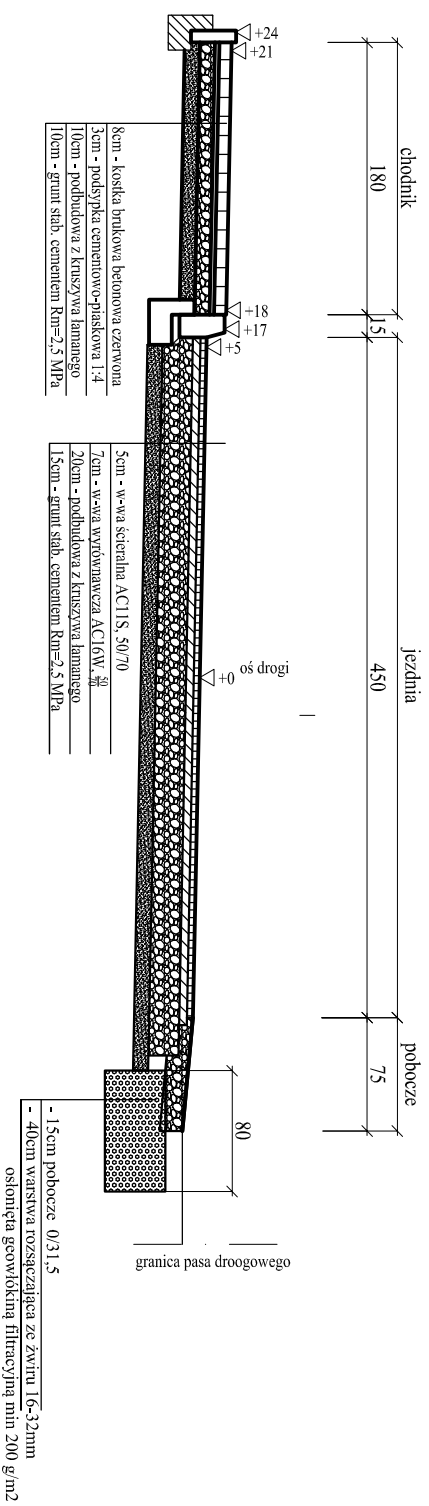

ul. Główna 0+130 - 0+451

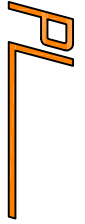

Jednostka projektowa:		Inwestor:	
 Biuro projektowe Justyna Laskiewicz ul. Główna 139, 97-318 Czarnocin tel. 512-140-151, 530-908-345 e-mail: plprojekt@op.pl		Gmina Tomaszów Mazowiecki Ul. Prezydenta I. Mrościńskiego 4 97-200 Tomaszów Mazowiecki	
Nazwa inwestycji: Rozbudowa drogi gminnej nr 116432E - ul. Główna w Wawale			
Typul rysunku: Przekrój drogi		Stadium: PT	
Projektował: mgr inż. Paweł Laskiewicz SWK.0048/POOD/13		Data: 05.2024	
Opracował: mgr inż. Justyna Laskiewicz		Skala: 1:50	
		Nr rysunku: 3	
		Nr strony:	