



## ul. Kolejowa

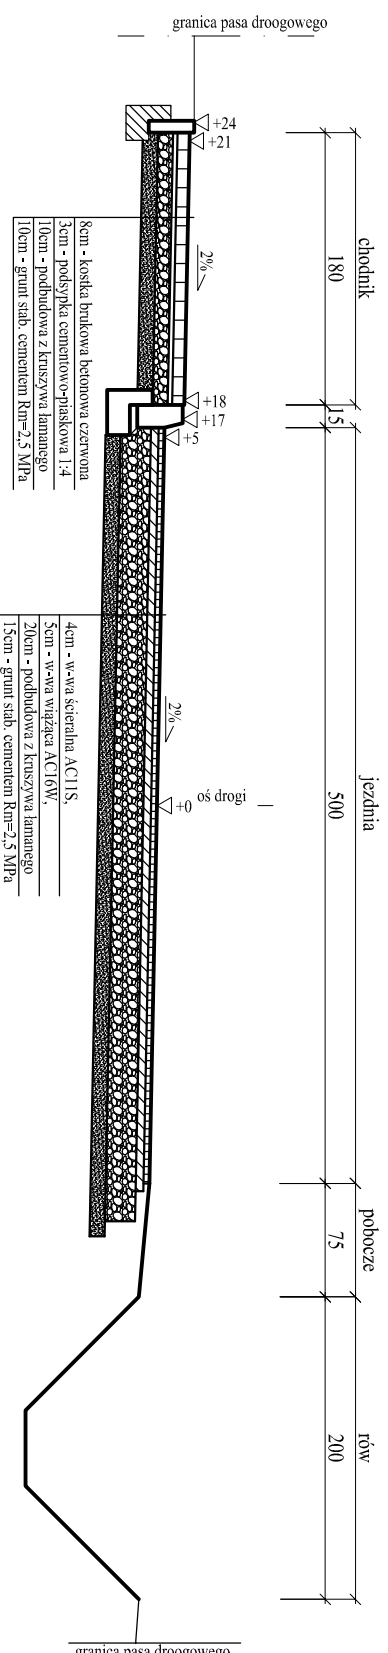

Jednostka projektowa:		Inwestor:	
 Biurowo projektowe Justyna Łaskiewicz ul. Główna 139, 97-318 Czarnocin tel. 512-140-151, 530-908-345 e-mail: pjp@projekt@op.pl		Gmina Tomaszów Mazowiecki Ul. Prezydenta I. Młostkiewicza 4 97-200 Tomaszów Mazowiecki	
Nazwa inwestycji: <b>Rozbudowa drogi gminnej nr 116433E - ul. Kolejowa w Wąwale</b>			
Tytuł rysunku: <b>Plan zagospodarowania terenu</b>		Stadium: <b>PT</b>	
Nazwa Branża DROGOWA		Data: <b>05.2024</b>	
Projektował: mgr inż. Paweł Łaskiewicz SWK.0048/POOD/13	Skala: <b>1:500</b>		
Opracował: mgr inż. Justyna Łaskiewicz	Nr rysunku: <b>3</b>		
		Nr strony:	