


Profil – ul. Lipowa

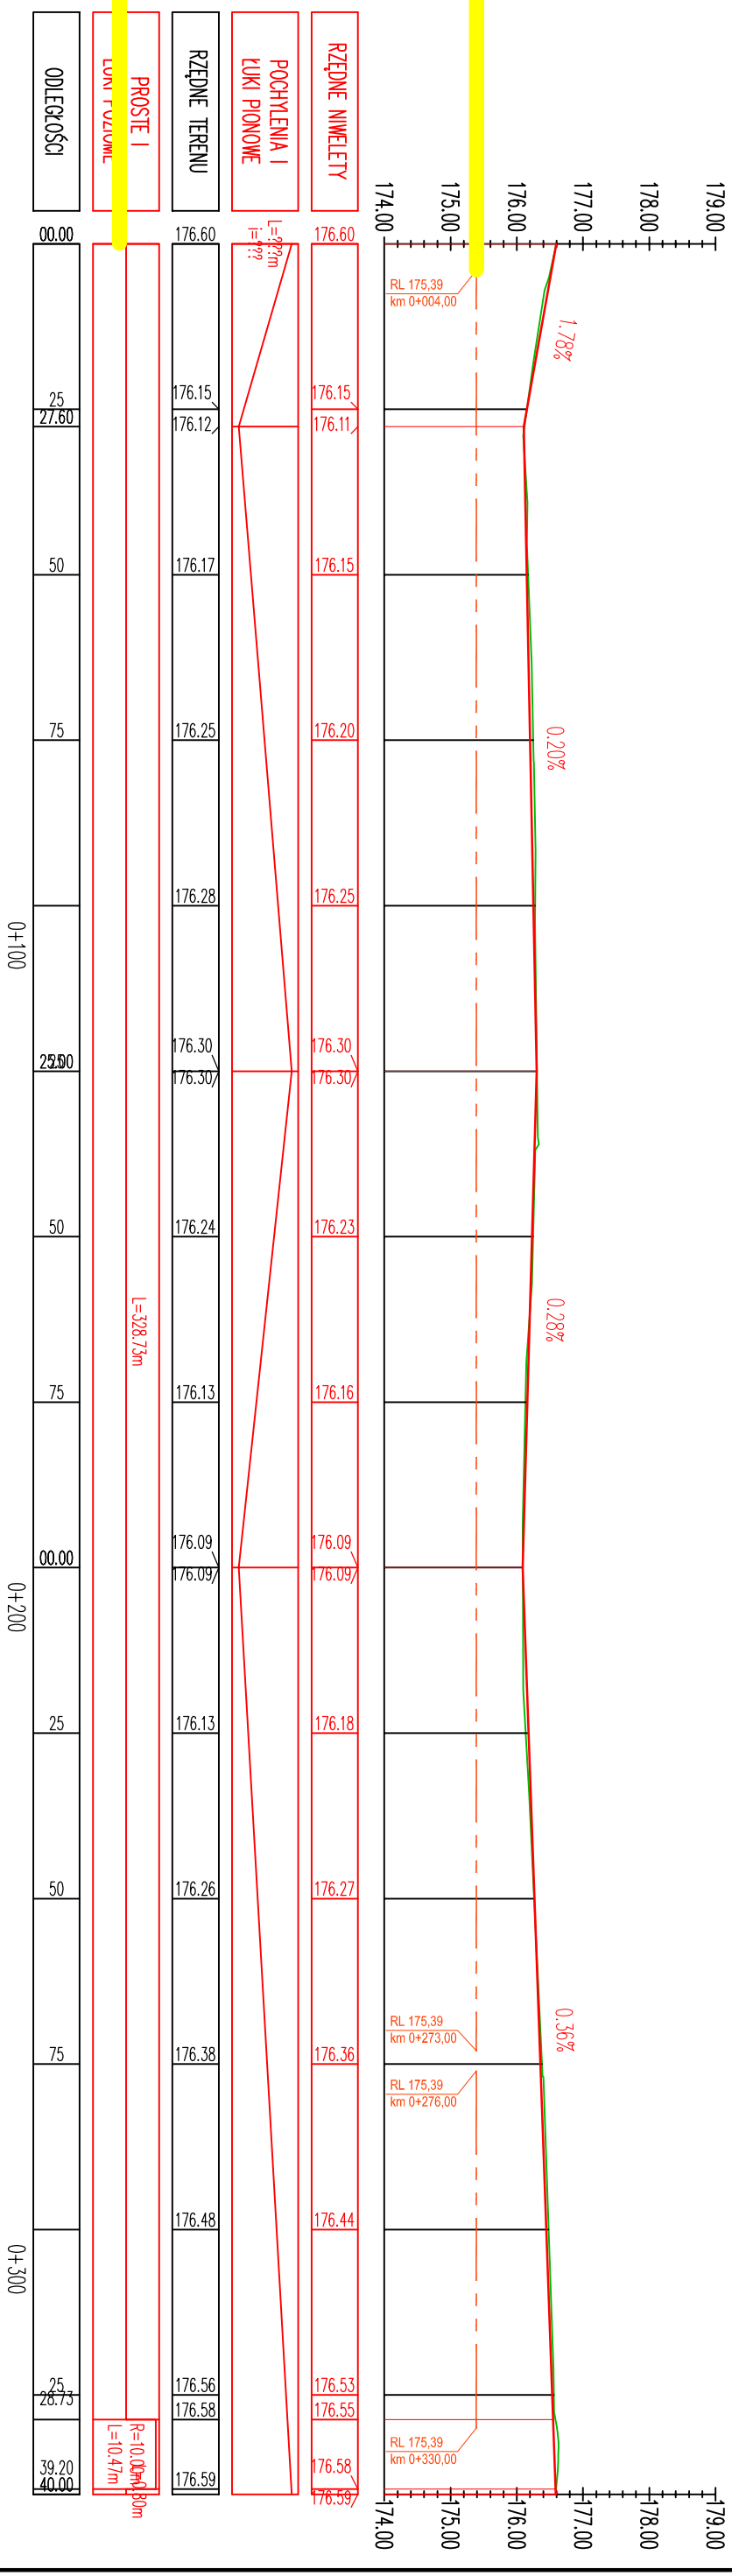

<p><b>PL</b></p> <p>Nazwa inwestycji: <b>Rozbudowa drogi gminnej nr 116431E - ul. Lipowa w Wąwale</b></p> <p>Biuro projektowe Justyna Laskiewicz ul. Główna 136, 97-318 Czarnocin tel. 512-140-151, 530-908-345 e-mail: plprojekt@op.pl</p>		<p>Investor: <b>Gmina Tomaszów Mazowiecki</b> Ul. Prezydenta I. Mrościckiego 4 97-200 Tomaszów Mazowiecki</p>	
<p>Jednostka projektowa:</p>			
<p>Tytuł rysunku: <b>Profil podłużny jezdni</b></p>		<p>Stadium: <b>PAB</b></p>	
<p>Projektował: mgr inż. Paweł Laskiewicz SWK.0048/POOD/13</p>		<p>Data: 10.2024</p>	
<p>Opracował: mgr inż. Justyna Laskiewicz</p>		<p>Skala: 1:100/1000</p>	
		<p>Nr rysunku: 3</p>	
		<p>Nr strony:</p>	