



ul. Lipowa w m. Wąwał

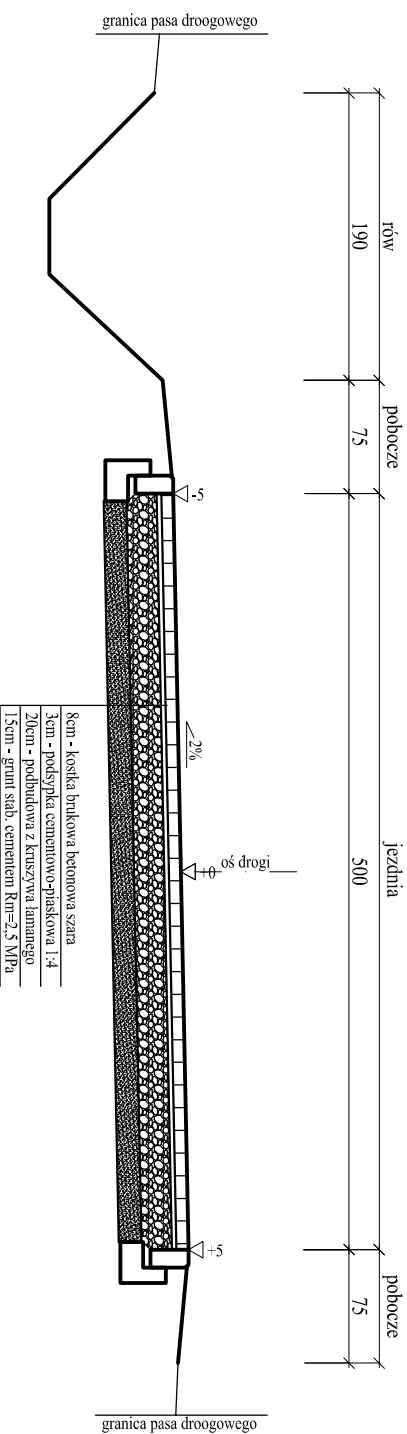

Jednostka projektowa:

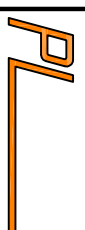

Biuro projektowe Justyna Laskiewicz  
ul. Główna 136, 97-318 Czarnocin  
tel. 512-140-151, 530-908-345  
e-mail: plprojekt@op.pl

Investor:

Gmina Tomaszów Mazowiecki  
Ul. Prezydenta I. Młostkiewicza 4  
97-200 Tomaszów Mazowiecki

Nazwa inwestycji:  
**Przebudowa i rozbudowa drogi gminnej nr 116431E - ul. Lipowa w Wąwale**

Typul rysunku:  
**Przekrój konstrukcyjny**

Stadium:  
**PAB**

Nazwa branża:  
**BRANŻA DROGOWA**

Data:  
**10.2024**

Projektował:  
mgr inż. Paweł Laskiewicz  
SWK.0048/POOD/13

Skala:  
**1:50**

Opracował:  
mgr inż. Justyna Laskiewicz

Nr rysunku:  
**4**

Nr strony:  
**4**