


## PRZEDMIAR ROBÓT

Lp.	Podstawa wyceny	Opis	Jedn. miary	Ilość	Cena zł	Wartość zł (5 x 6)
1	2	3	4	5	6	7
1						
1	KNR 2-01 d.1 0206-05	Roboty ziemne wykonywane koparkami podsiębiernymi o poj. łyżki 0.60 m <sup>3</sup> w gruncie kat. IV z transportem urobku samochodami samowładowczymi na odległość do 1 km przy pasie drogowym pod wjazd oraz utwardzenie	m <sup>3</sup>	22.080		
2	KNR 2-31 d.1 0114-05	Podbudowa z kruszywa łamanego - warstwa dolna o grubości po zagęszczeniu 12 cm pod wjazd ora utwardzenie	m <sup>2</sup>	22.800		
3	KNR 2-31 d.1 0807-01	Rozebranie nawierzchni z kostki betonowej 14x12 cm lub żuźlowej 14x14 cm na podsypce piaskowej z wypełnieniem spoin piaskiem	m <sup>2</sup>	194.000		
4	NNRNKB 231 d.1 0511-03	Układanie nawierzchni chodników i placów z betonowej kostki brukowej gr. 8 cm - 21-50 elementów/m <sup>2</sup> wjazd kostka kolor do uzgodnienia z inwestorem	m <sup>2</sup>	184.000		
5	NNRNKB 231 d.1 0511-03	Układanie nawierzchni chodników i placów z betonowej kostki brukowej gr. 6 cm - 21-50 elementów/m <sup>2</sup> wjazd chodnik kostka kolor do uzgodnienia z inwestorem	m <sup>2</sup>	64.000		
6	KNR 2-31 d.1 0104-01	Warstwy odsączające z piasku w korycie i na poszerzeniach, wykonanie i zagęszczanie ręczne - grubość warstwy po zagęszczeniu 10 cm stabilizacja cementem 1:4	m <sup>2</sup>	248.000		
7	KNR 2-31 d.1 0407-03	Obrzeża betonowe o wymiarach 30x8 cm na podsypce piaskowej z wypełnieniem spoin piaskiem czarne	m	88.000		
8	KNR 2-31 d.1 0407-03	Palisada betonowe czerwoneo wymiarach 28x6x50 cm na podsypce piaskowej z wypełnieniem spoin piaskiem	m	25.000		
9	KNR-W 2-01 d.1 0201-05	Roboty ziemne wykonywane koparkami przedsiębiornymi o pojemności łyżki 0.25 m <sup>3</sup> w gruncie kat. III z transportem urobku samochodami samowładowczymi na odległość do 1 km dowóz ziemi urodzajnej	m <sup>3</sup>	17.900		
10	KNR-W 2-01 d.1 0304-02	Roboty ziemne z przewozem gruntu taczkami na odległość do 10 m (kat. gruntu III) rozplantowanie	m <sup>3</sup>	10.000		
11	KNR 4-04 d.1 0104-01	Rozebranie murów z bloczków z betonu komórkowego w budynkach o wysokości do 9 m (do 2 kondygnacji) na zaprawie cementowo-wapiennej przygotowanie terenu pod zagospodarowanie	m <sup>3</sup>	6.336		
12	KNR 4-04 d.1 0403-01	Rozebranie konstrukcji więźb dachowych - deskowanie dachu w odstępach przygotowanie terenu pod zagospodarowanie	m <sup>2</sup>	11.880		
13	KNR 4-04 d.1 1103-04	Wywiezienie gruzu i utylizacja gruzu z terenu rozbiórki przy mechanicznym załadowaniu i wyładowaniu samochodem samowładowczym na odległość 1 km	m <sup>3</sup>	11.880		
Wartość kosztorysowa robót bez podatku VAT						
Podatek VAT						
Ogółem wartość kosztorysowa robót						

Słownie:

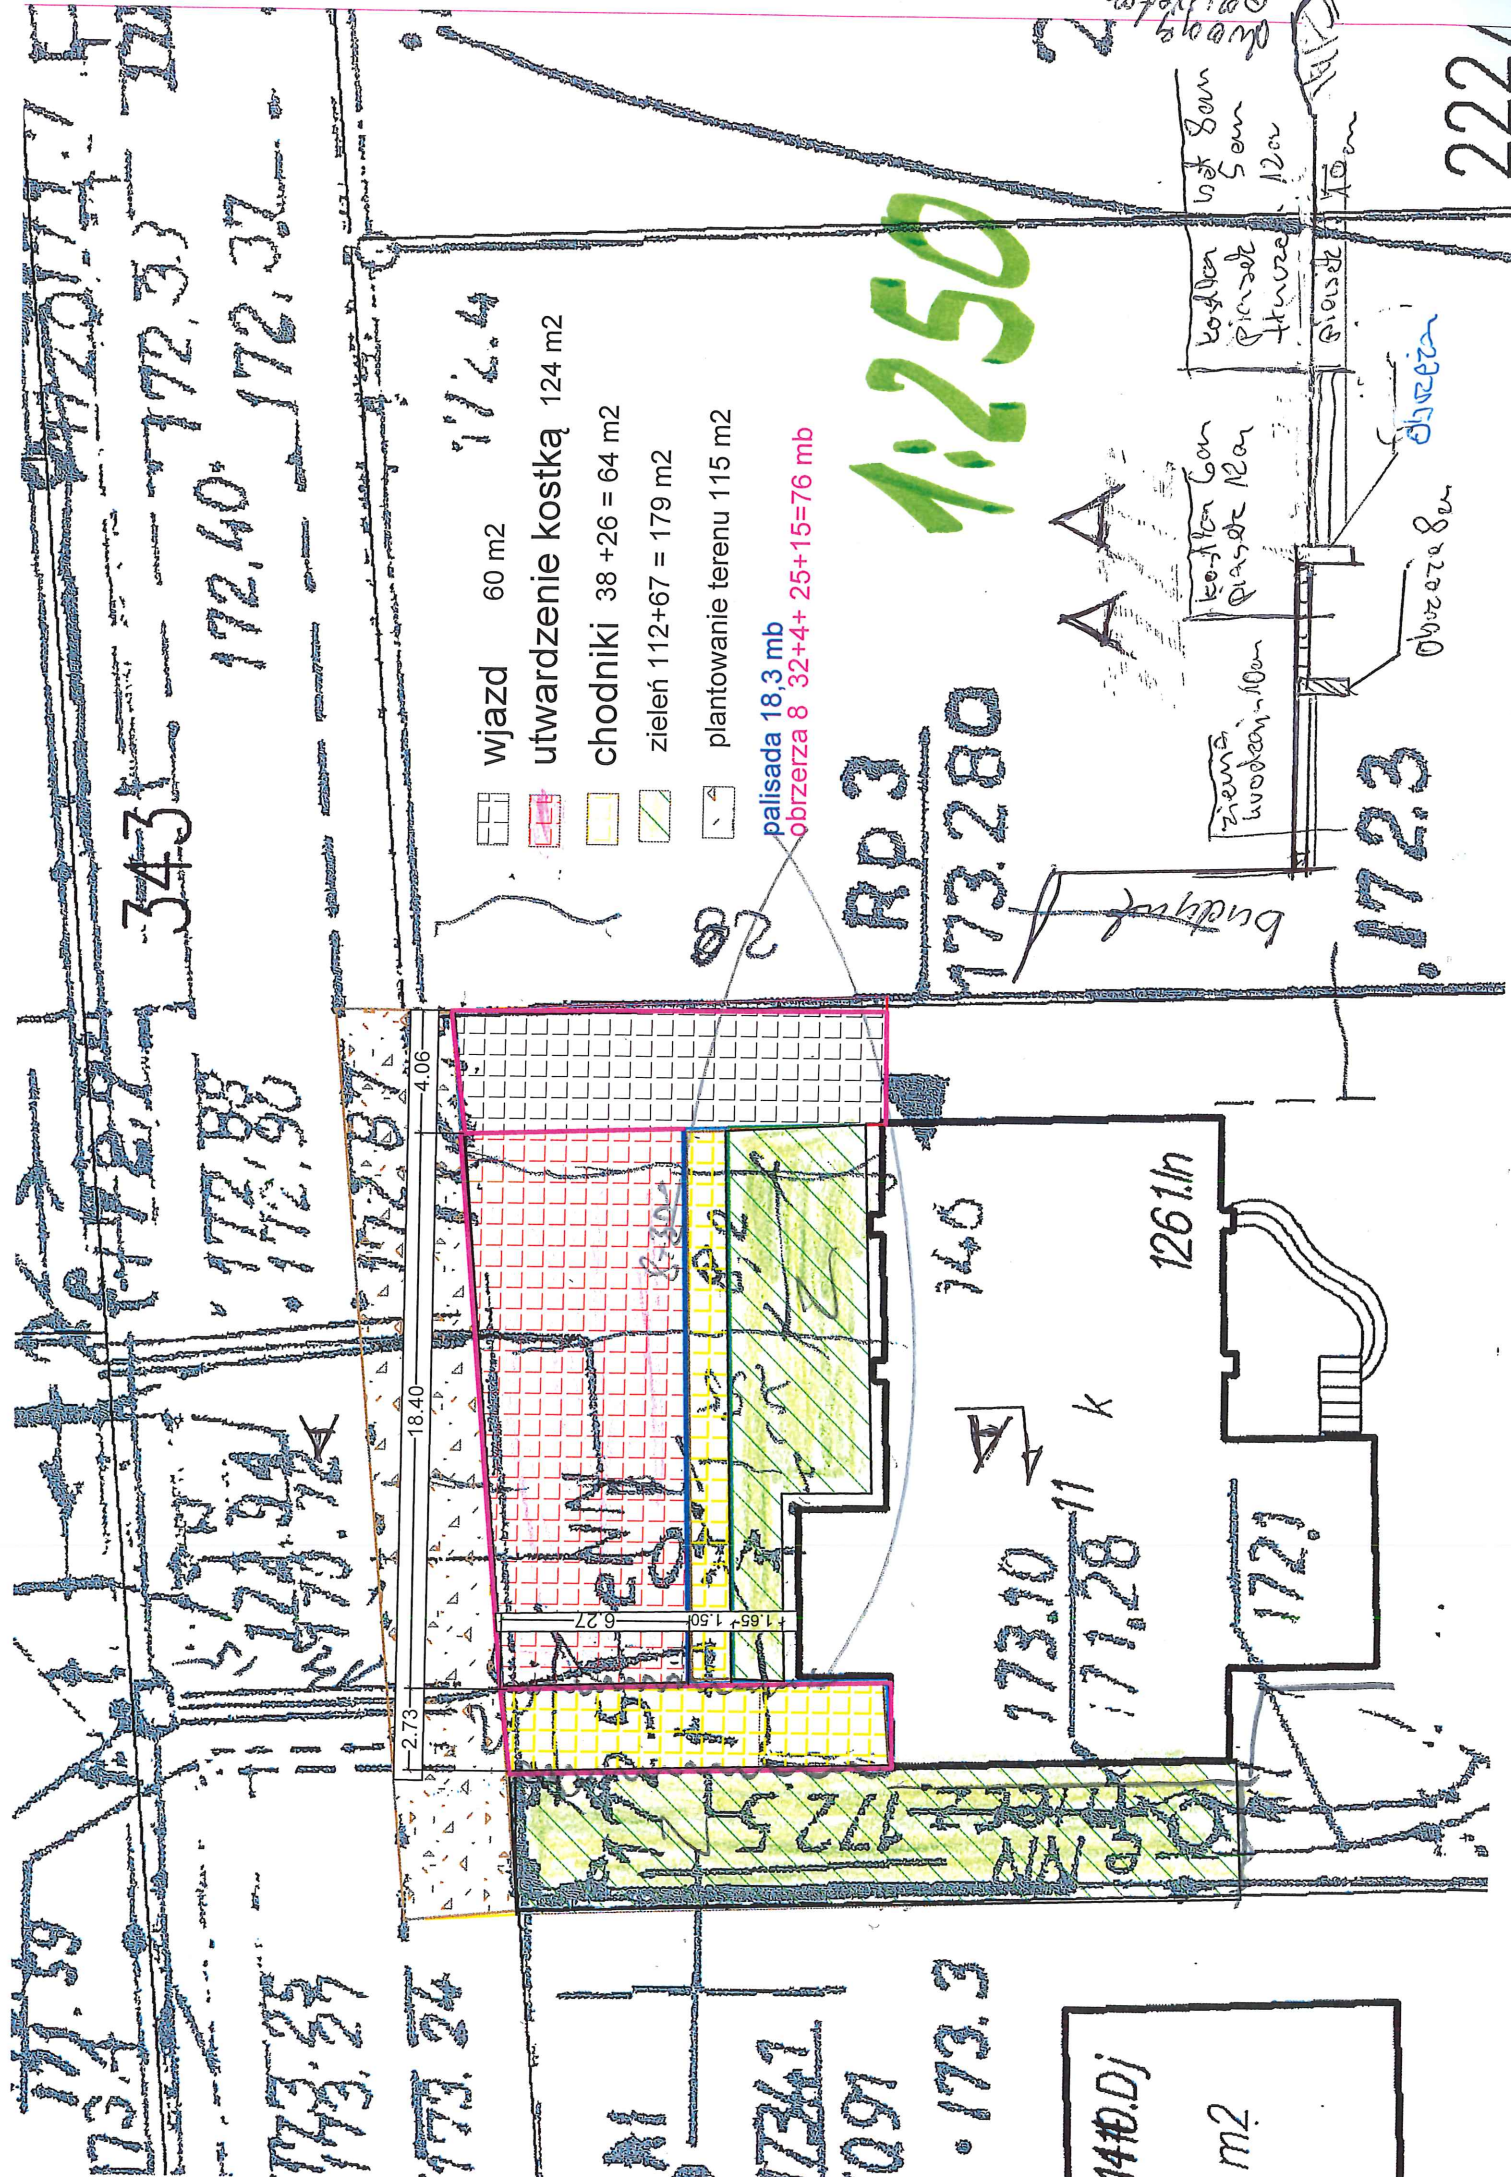

- wjazd 60 m<sup>2</sup>
- utwardzenie kostką 124 m<sup>2</sup>
- chodniki 38 + 26 = 64 m<sup>2</sup>
- zielen 112 + 67 = 179 m<sup>2</sup>
- plantowanie terenu 115 m<sup>2</sup>

palisada 18,3 mb  
 obrzeża 8 32+4+ 25+15=76 mb

1:250

RP 3  
 173.280

172.3

2221

AA

173.10  
 171.28<sup>11</sup> k

126.1ln

172j

140.DJ

m2

173.3

173.1

173.3

343

172.88  
 172.90

18.40

2.73

4.06

6.27  
 1.50  
 1.65

28

budynek

kostka  
 piasek  
 turze

kostka  
 piasek  
 mur

ziemia  
 wodociepna

obrzeża

piasek

ost 8cm  
 5cm  
 12cm

2  
 2  
 2