




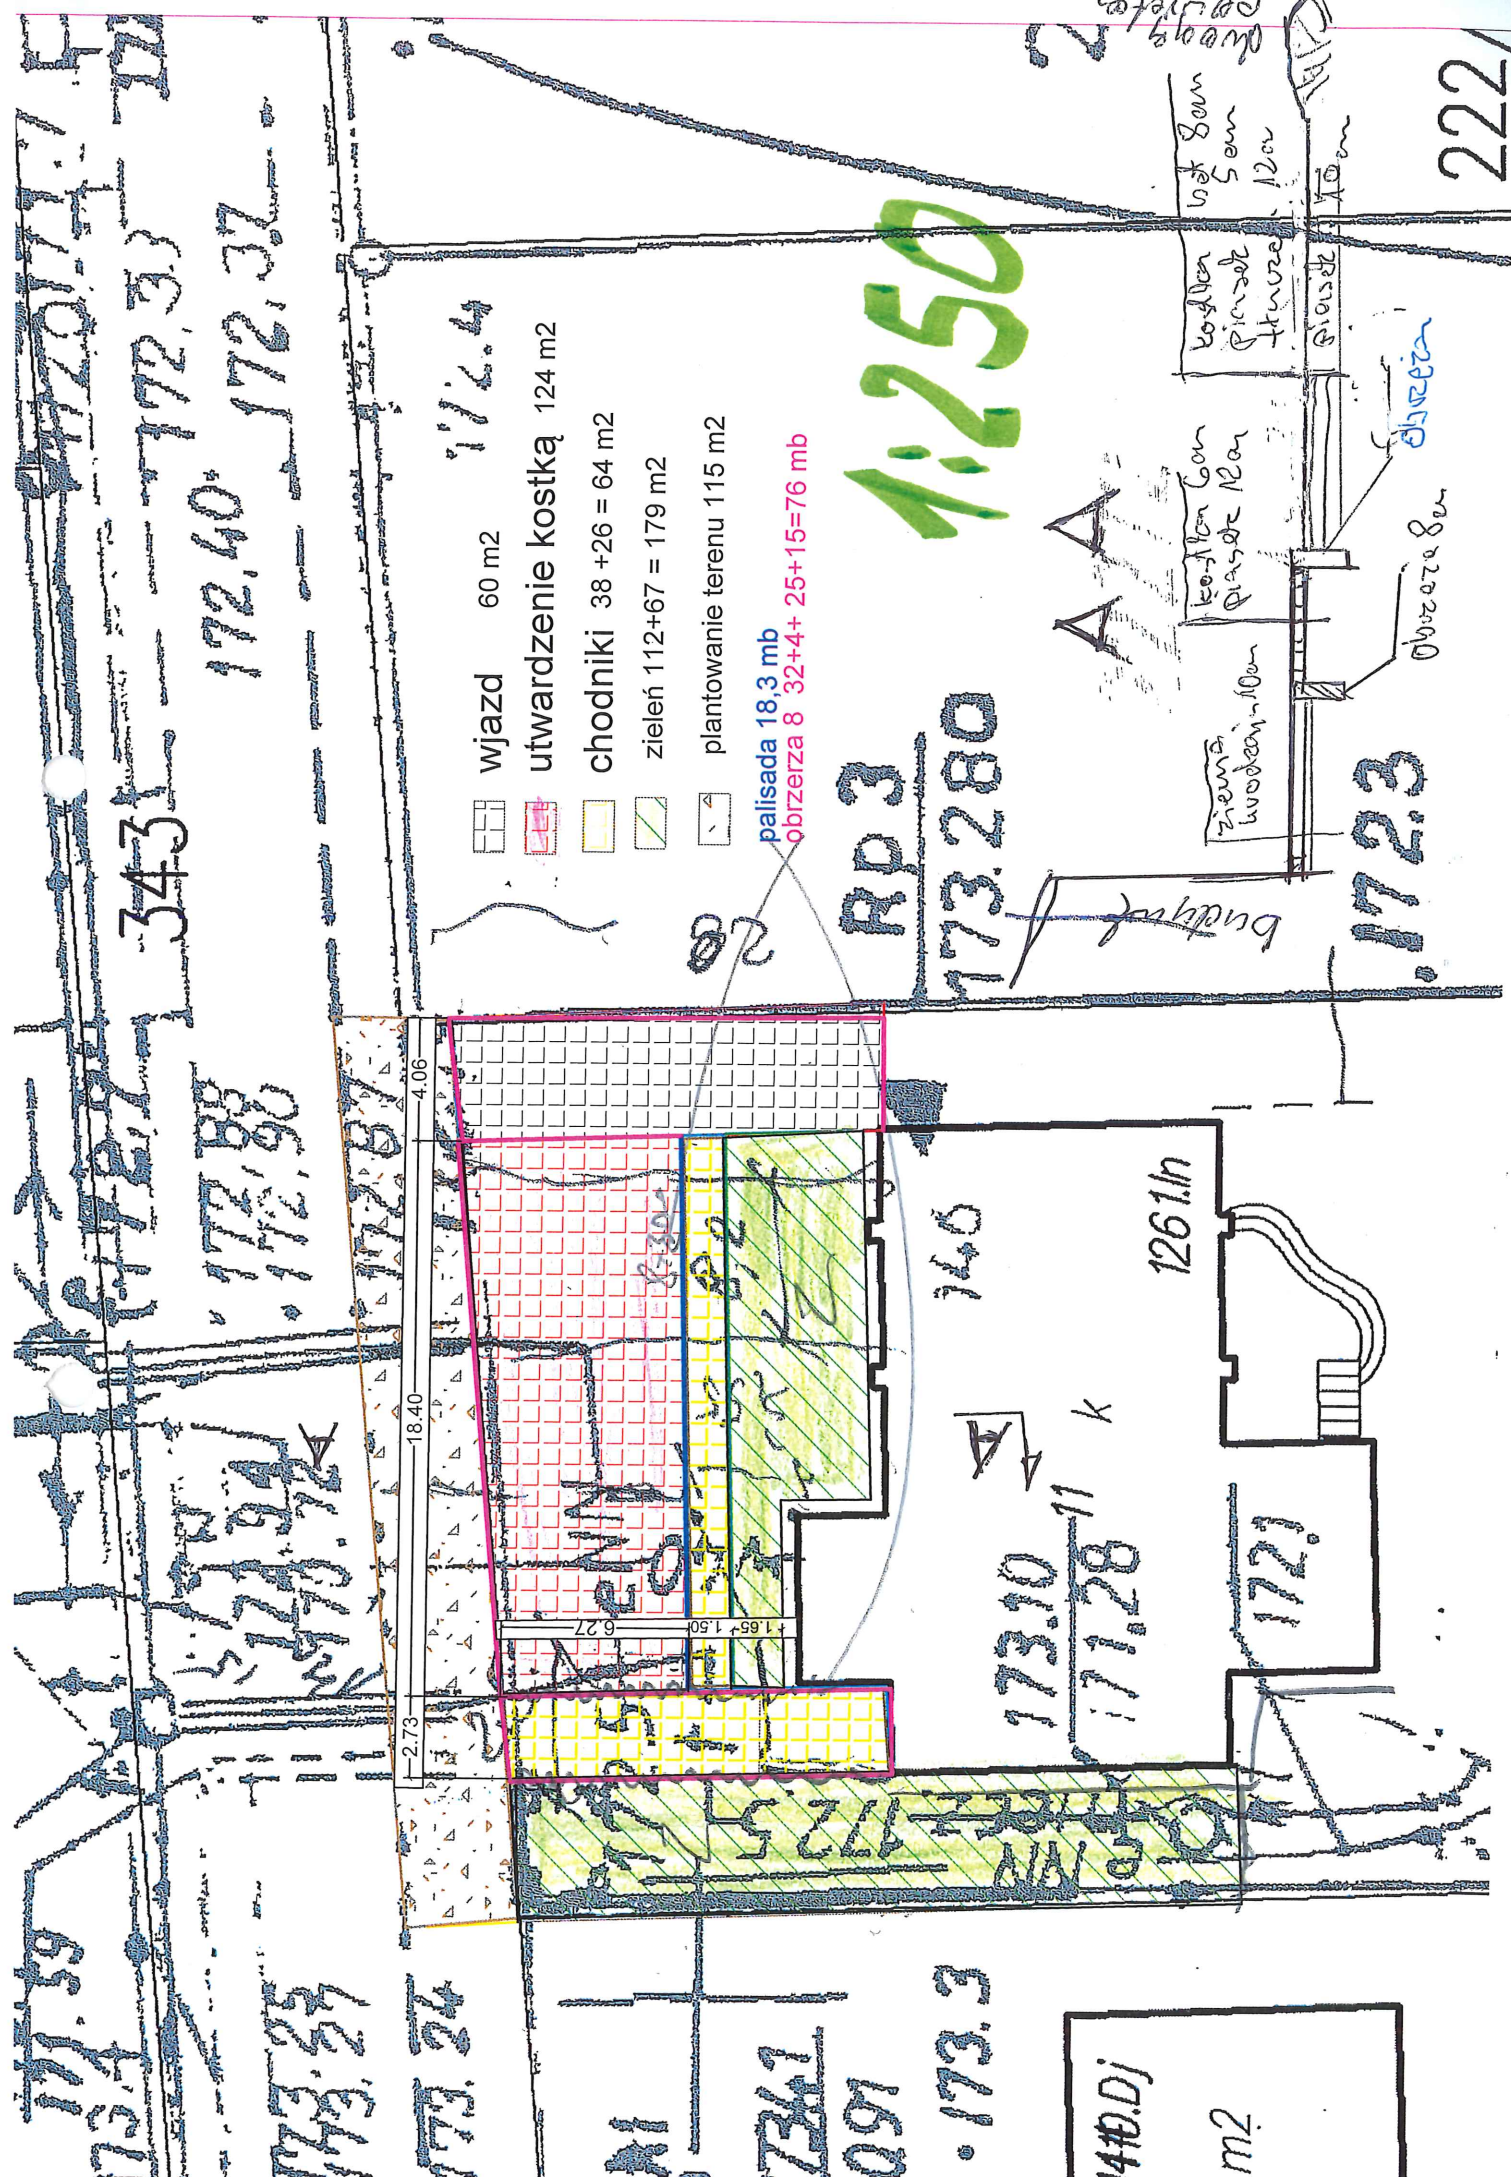


PRZEDMIAR ROBÓT

Lp.	Podstawa wyceny	Opis	Jedn. miary	Ilość	Cena zł	Wartość zł (5 x 6)
1	2	3	4	5	6	7
1						
1	KNR 2-01 d.1 0206-05	Roboty ziemne wykonywane koparkami podsiębiernymi o poj. łyżki 0.60 m ³ w gruncie kat. IV z transportem urobku samochodami samowładowczymi na odległość do 1 km przy pasie drogowym pod wjazd oraz utwardzenie	m ³	22.080		
2	KNR 2-31 d.1 0114-05	Podbudowa z kruszywa łamanego - warstwa dolna o grubości po zagęszczeniu 12 cm pod wjazd oraz utwardzenie	m ²	22.800		
3	KNR 2-31 d.1 0807-01	Rozebranie nawierzchni z kostki betonowej 14x12 cm lub żuźlowej 14x14 cm na podsypce piaskowej z wypełnieniem spoin piaskiem	m ²	194.000		
4	NNRNKB 231 d.1 0511-03	Układanie nawierzchni chodników i placów z betonowej kostki brukowej gr. 8 cm - 21-50 elementów/m ² wjazd kostka kolor do uzgodnienia z inwestorem	m ²	184.000		
5	NNRNKB 231 d.1 0511-03	Układanie nawierzchni chodników i placów z betonowej kostki brukowej gr. 6 cm - 21-50 elementów/m ² wjazd chodnik kostka kolor do uzgodnienia z inwestorem	m ²	64.000		
6	KNR 2-31 d.1 0104-01	Warstwy odsączające z piasku w korycie i na poszerzeniach, wykonanie i zagęszczanie ręczne - grubość warstwy po zagęszczeniu 10 cm stabilizacja cementem 1:4	m ²	248.000		
7	KNR 2-31 d.1 0407-03	Obrzeża betonowe o wymiarach 30x8 cm na podsypce piaskowej z wypełnieniem spoin piaskiem czarne	m	88.000		
8	KNR 2-31 d.1 0407-03	Palisada betonowe czerwoneo wymiarach 28x6x50 cm na podsypce piaskowej z wypełnieniem spoin piaskiem	m	25.000		
9	KNR-W 2-01 d.1 0201-05	Roboty ziemne wykonywane koparkami przedsiębiornymi o pojemności łyżki 0.25 m ³ w gruncie kat. III z transportem urobku samochodami samowładowczymi na odległość do 1 km dowóz ziemi urodzajnej	m ³	17.900		
10	KNR-W 2-01 d.1 0304-02	Roboty ziemne z przewozem gruntu taczkami na odległość do 10 m (kat. gruntu III) rozplantowanie	m ³	10.000		
11	KNR 4-04 d.1 0104-01	Rozebranie murów z bloczków z betonu komórkowego w budynkach o wysokości do 9 m (do 2 kondygnacji) na zaprawie cementowo-wapiennej przygotowanie terenu pod zagospodarowanie	m ³	6.336		
12	KNR 4-04 d.1 0403-01	Rozebranie konstrukcji więźb dachowych - deskowanie dachu w odstęgach przygotowanie terenu pod zagospodarowanie	m ²	11.880		
13	KNR 4-04 d.1 1103-04	Wywiezienie gruzu i utylizacja gruzu z terenu rozbiórk przy mechanicznym załadowaniu i wyładowaniu samochodem samowładowczym na odległość 1 km	m ³	11.880		
Wartość kosztorysowa robót bez podatku VAT						
Podatek VAT						
Ogółem wartość kosztorysowa robót						

Słownie:

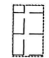

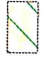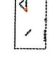-  wjazd 60 m²
-  utwardzenie kostką 124 m²
-  chodniki 38 + 26 = 64 m²
-  zielen 112 + 67 = 179 m²
-  plantowanie terenu 115 m²


palisada 18,3 mb
 obrzeża 8 32+4+ 25+15=76 mb

1:250

Rp 3
 173.280

AA

Budynek

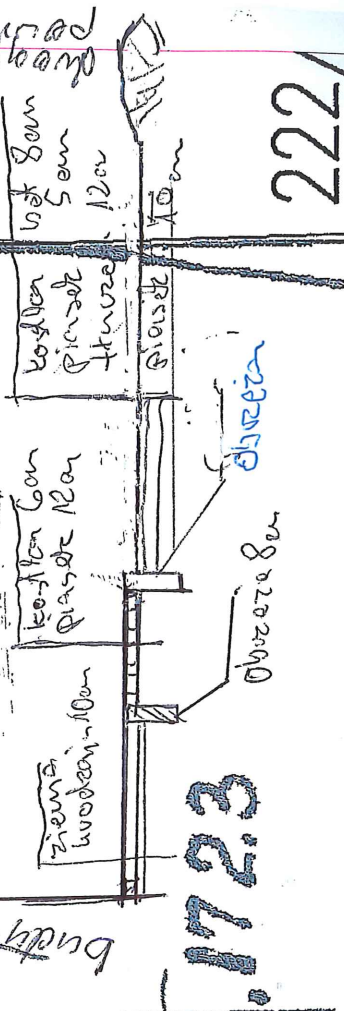

2221

18.40
 4.06
 2.73

6.27
 1.50
 1.65

146

1261ln

173.10
 171.28

1721

171.59
 173.4
 173.27
 173.24

173.61
 170.91
 173.3

140.DJ
 m2