





742/7850
5707350

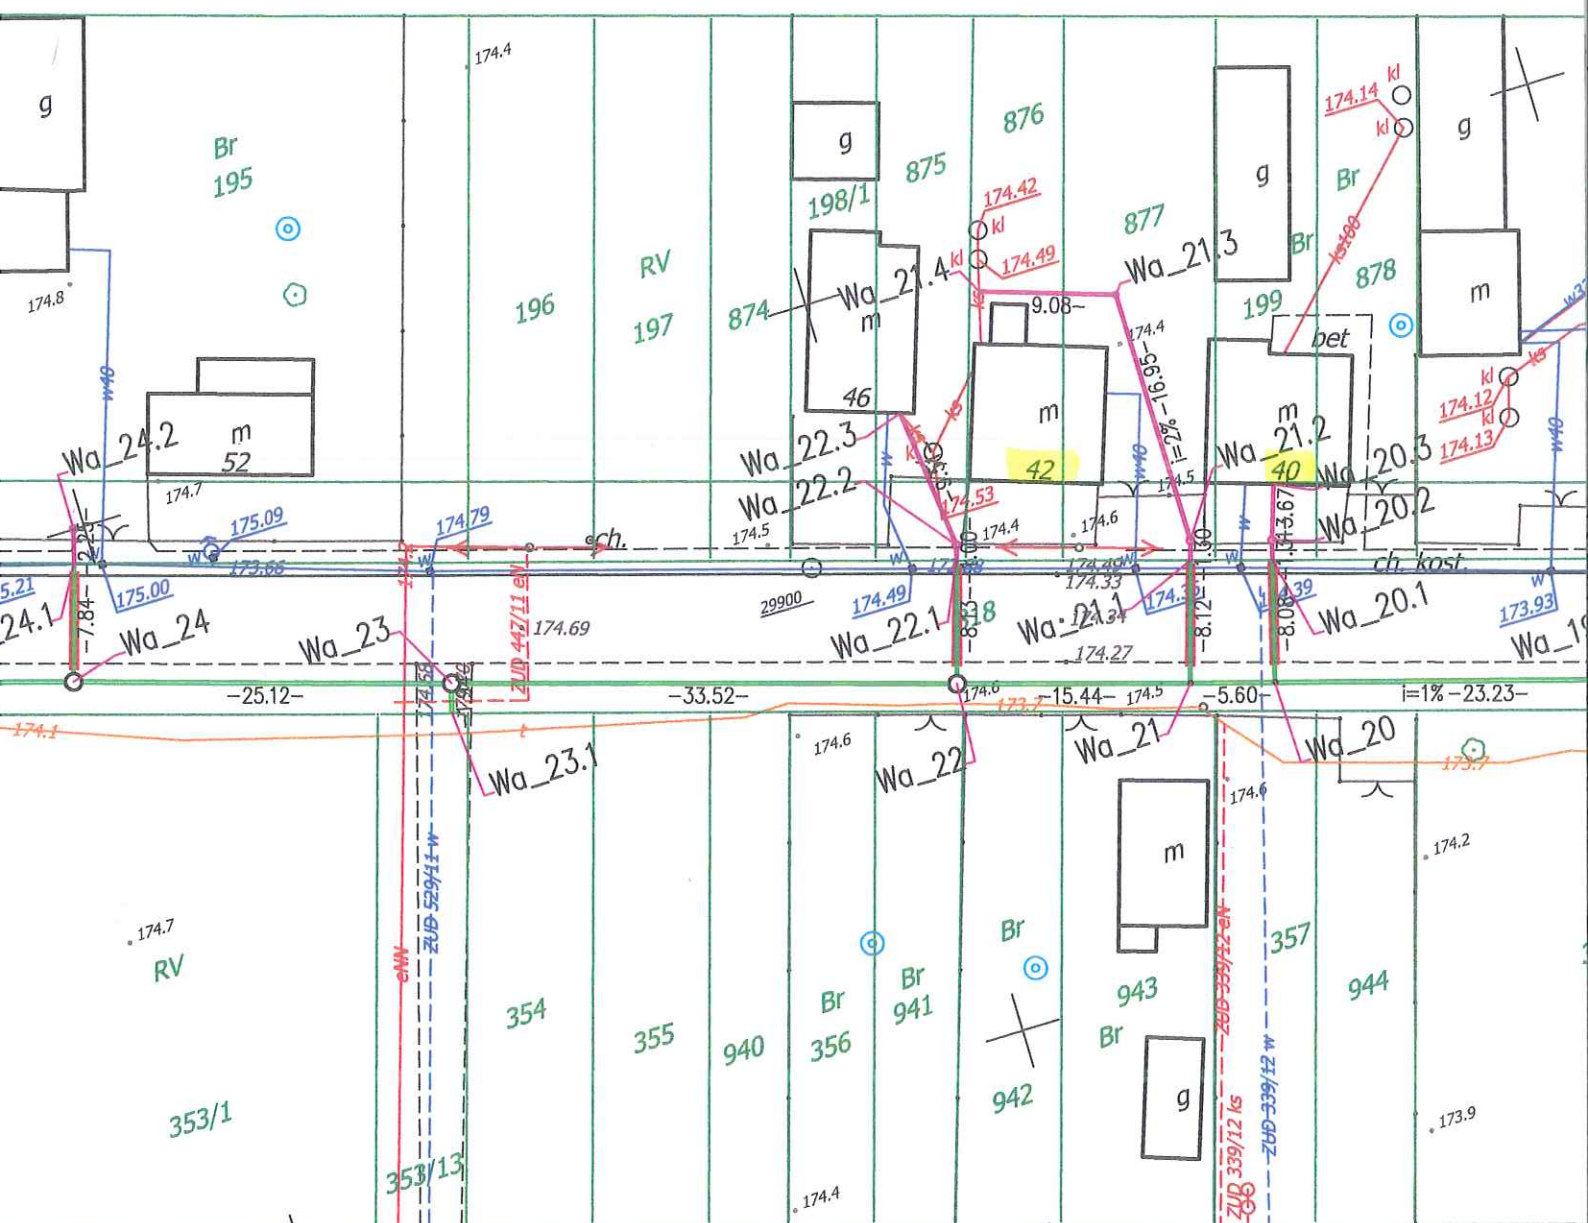

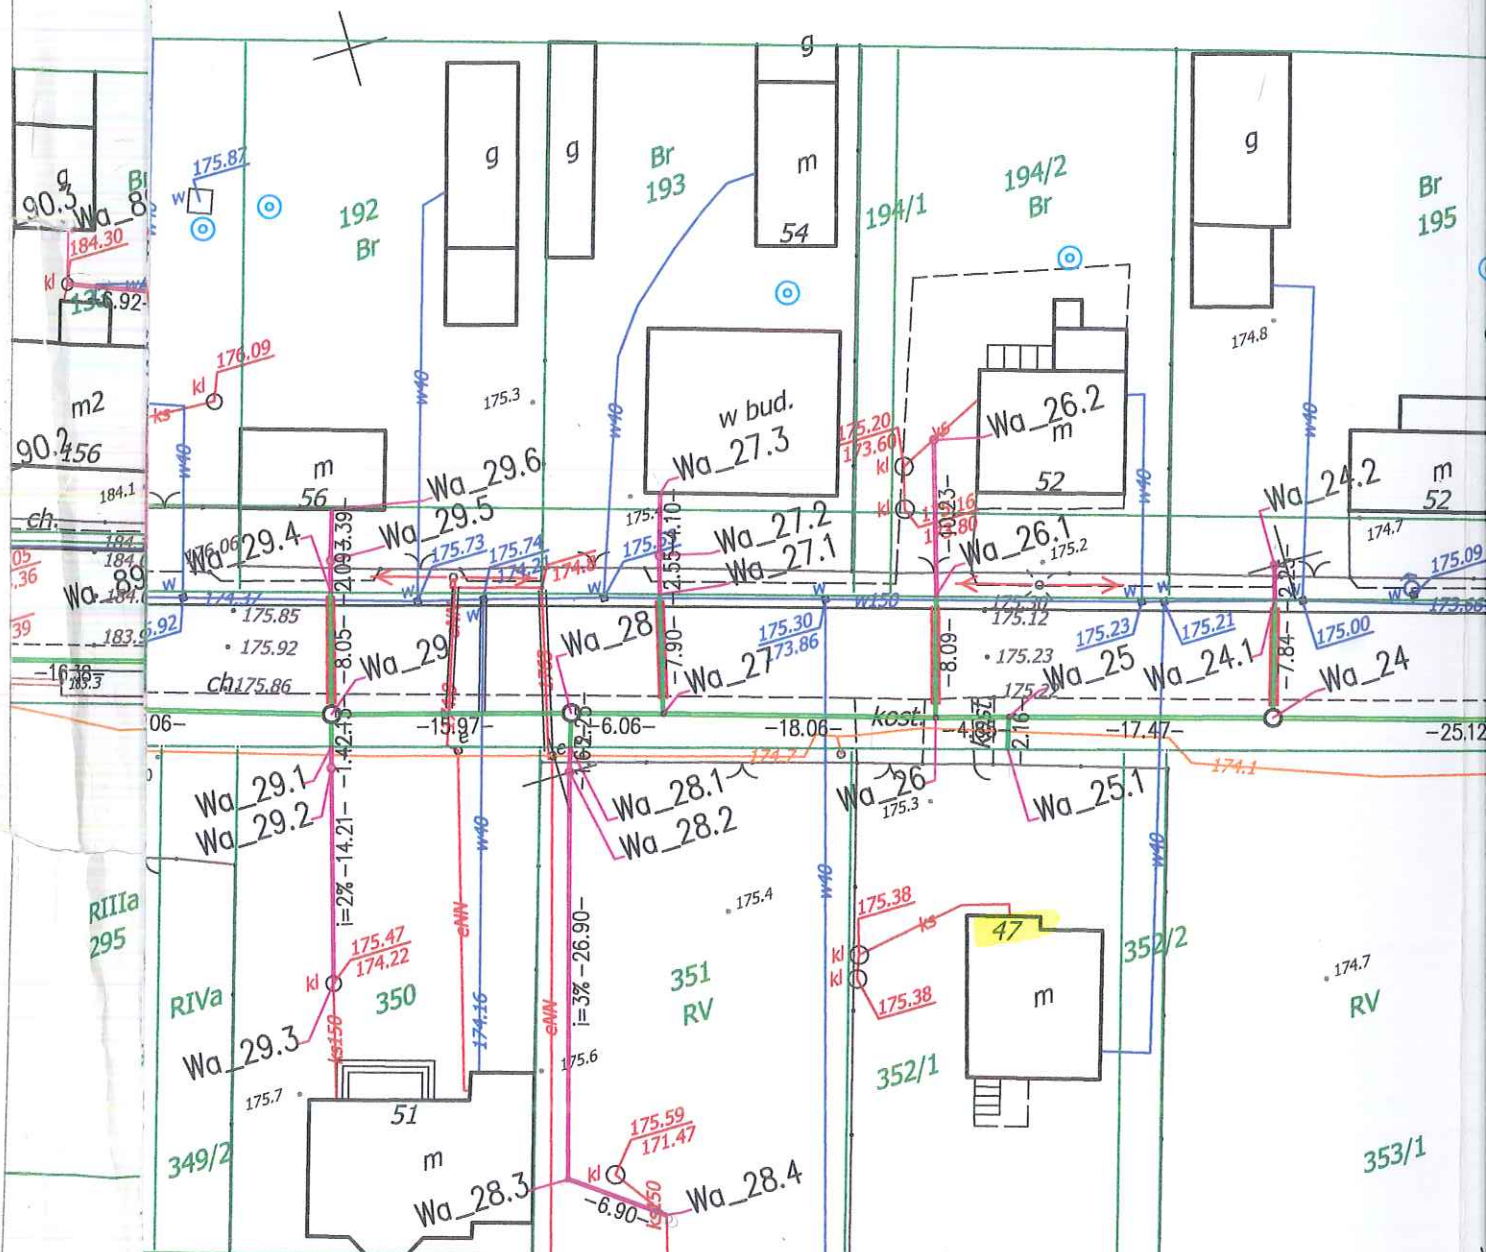

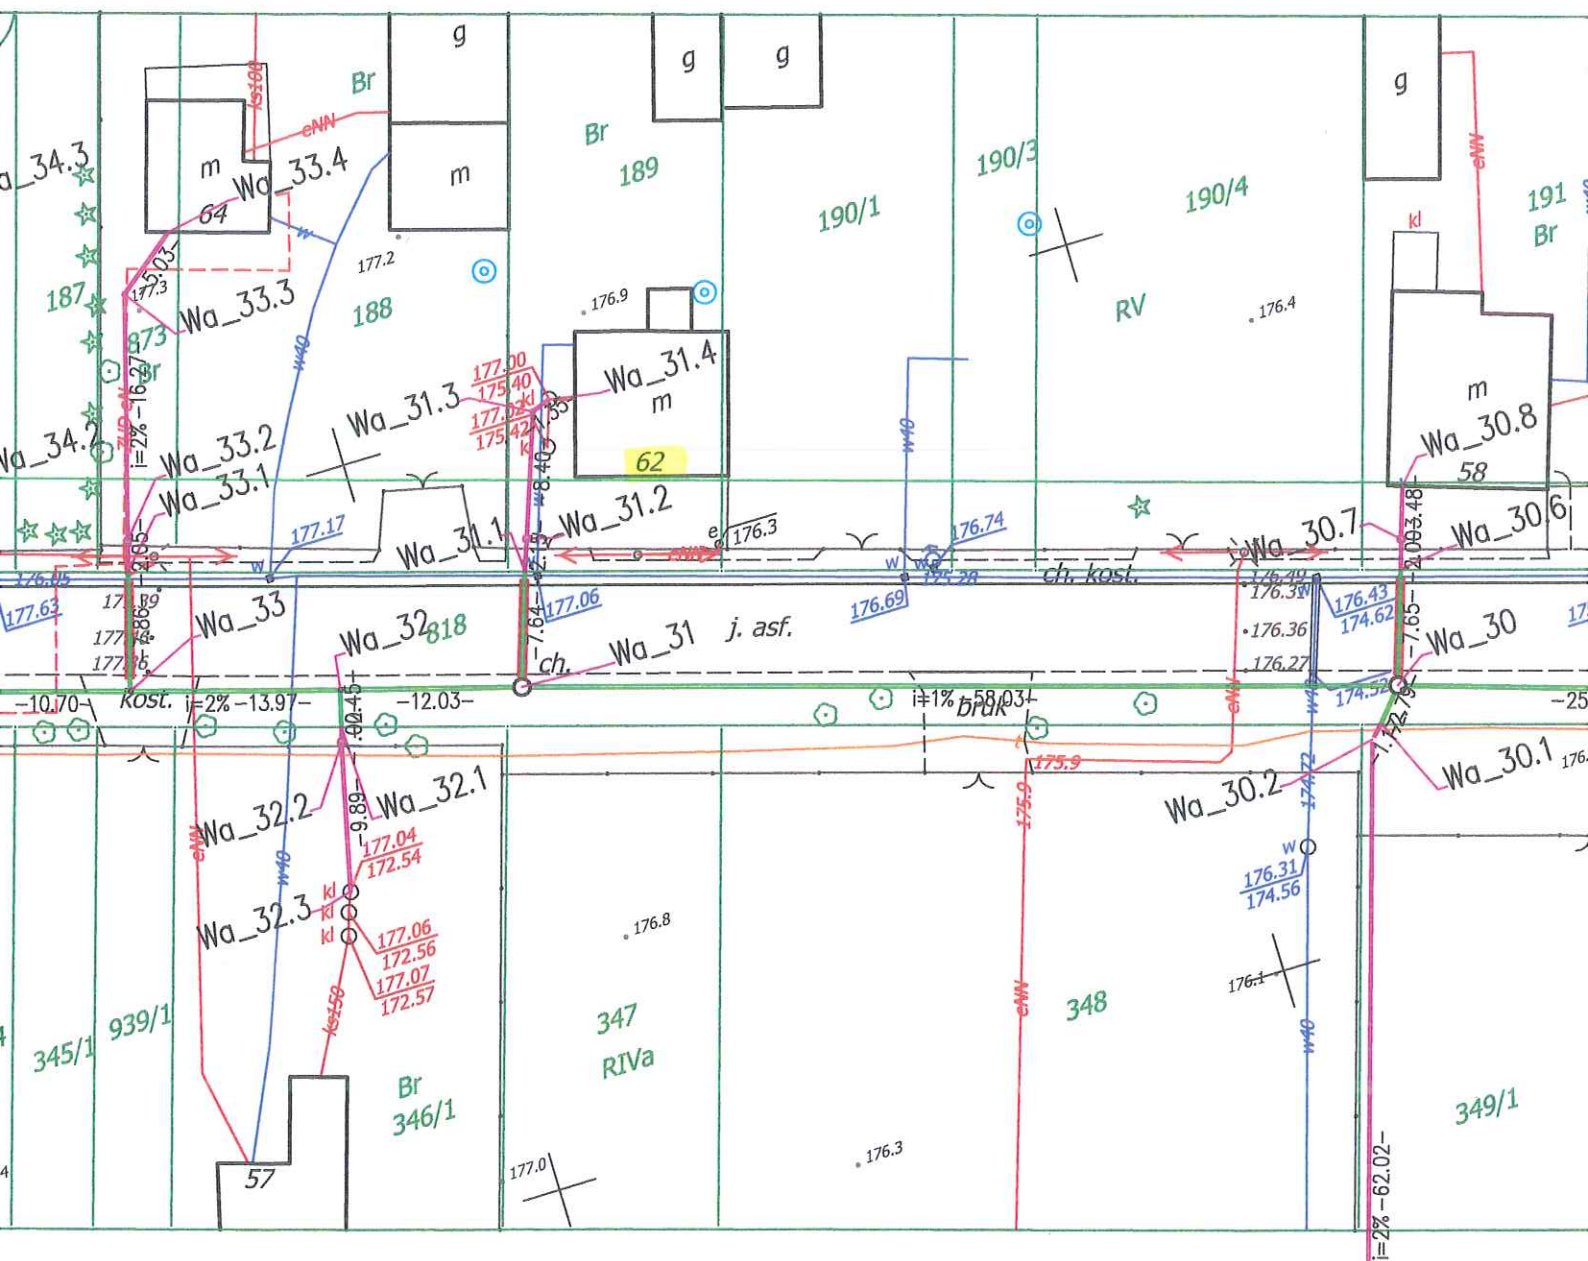


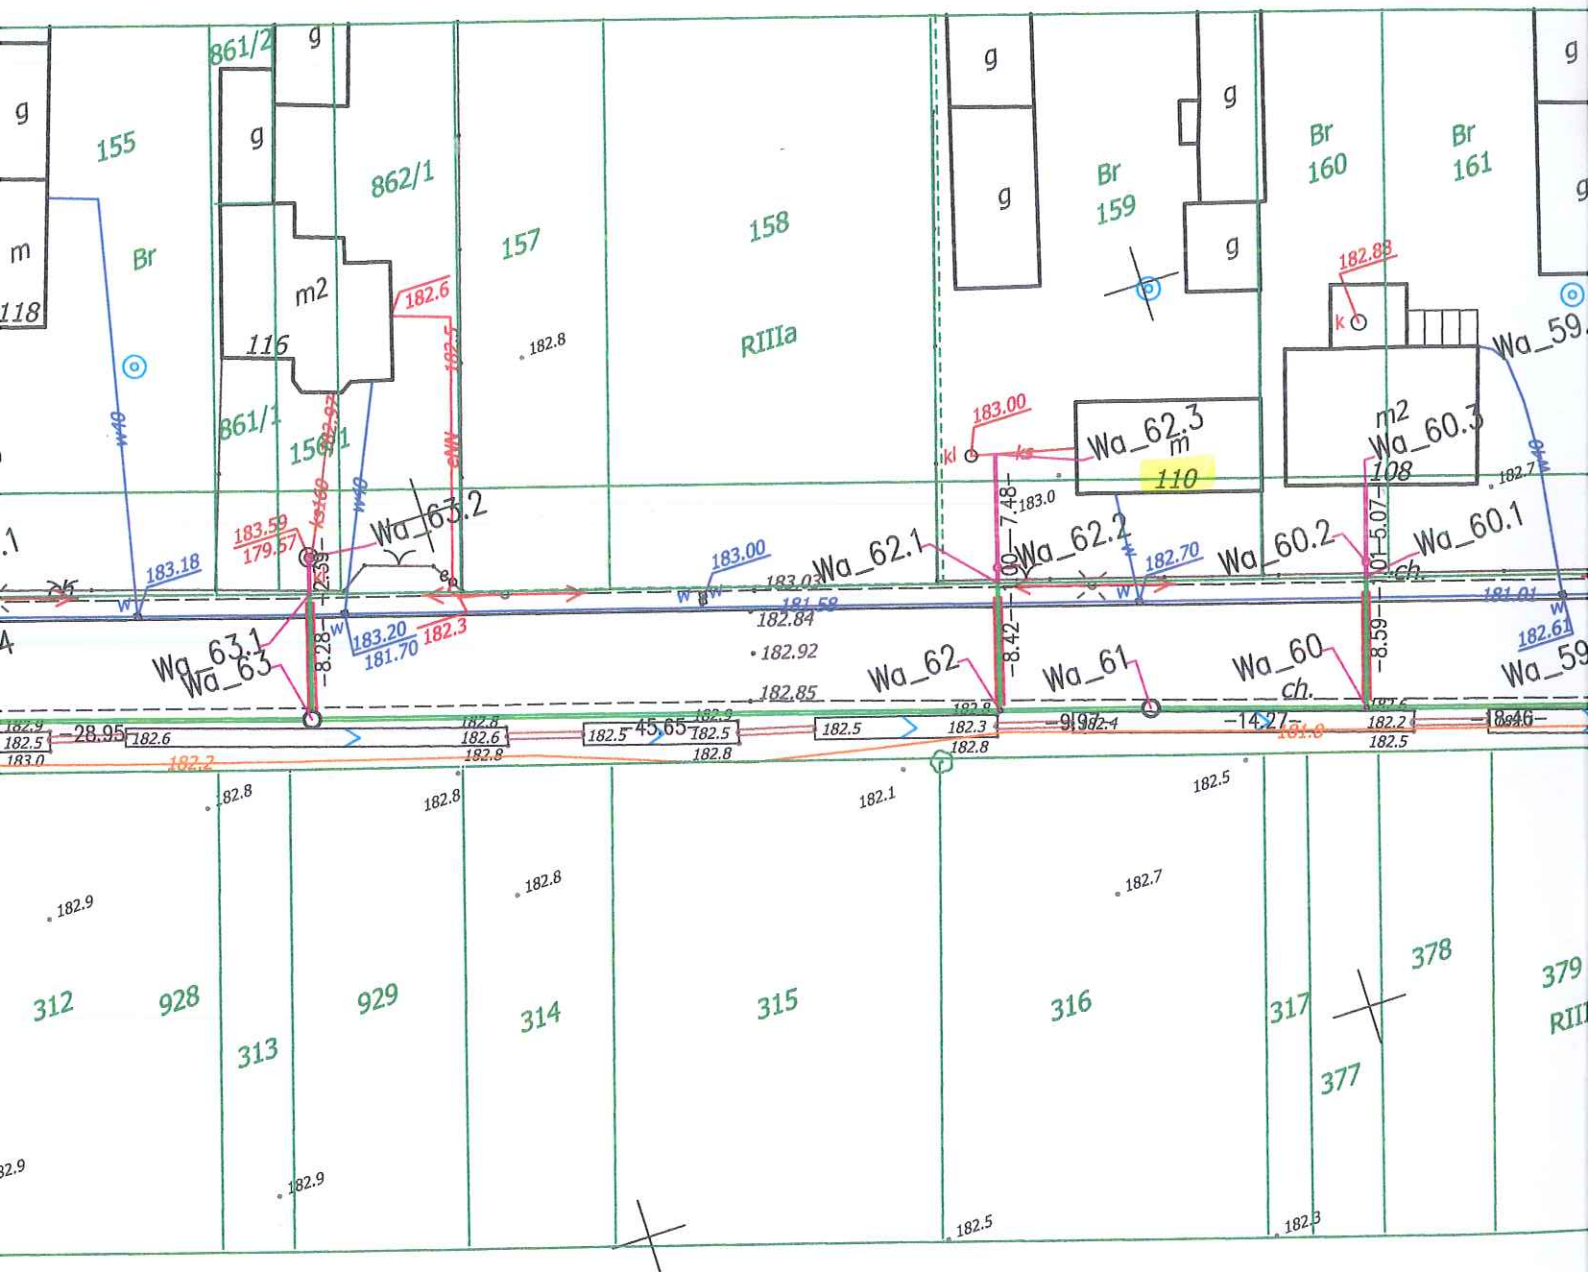


LEGENDA:


- PRO
- PRO
- PRO
- PW1 PRO
- W_a_8 PRO
- W_a_2.3 PRO


UWAGI:
PROJEKTEM
OD GRANIC

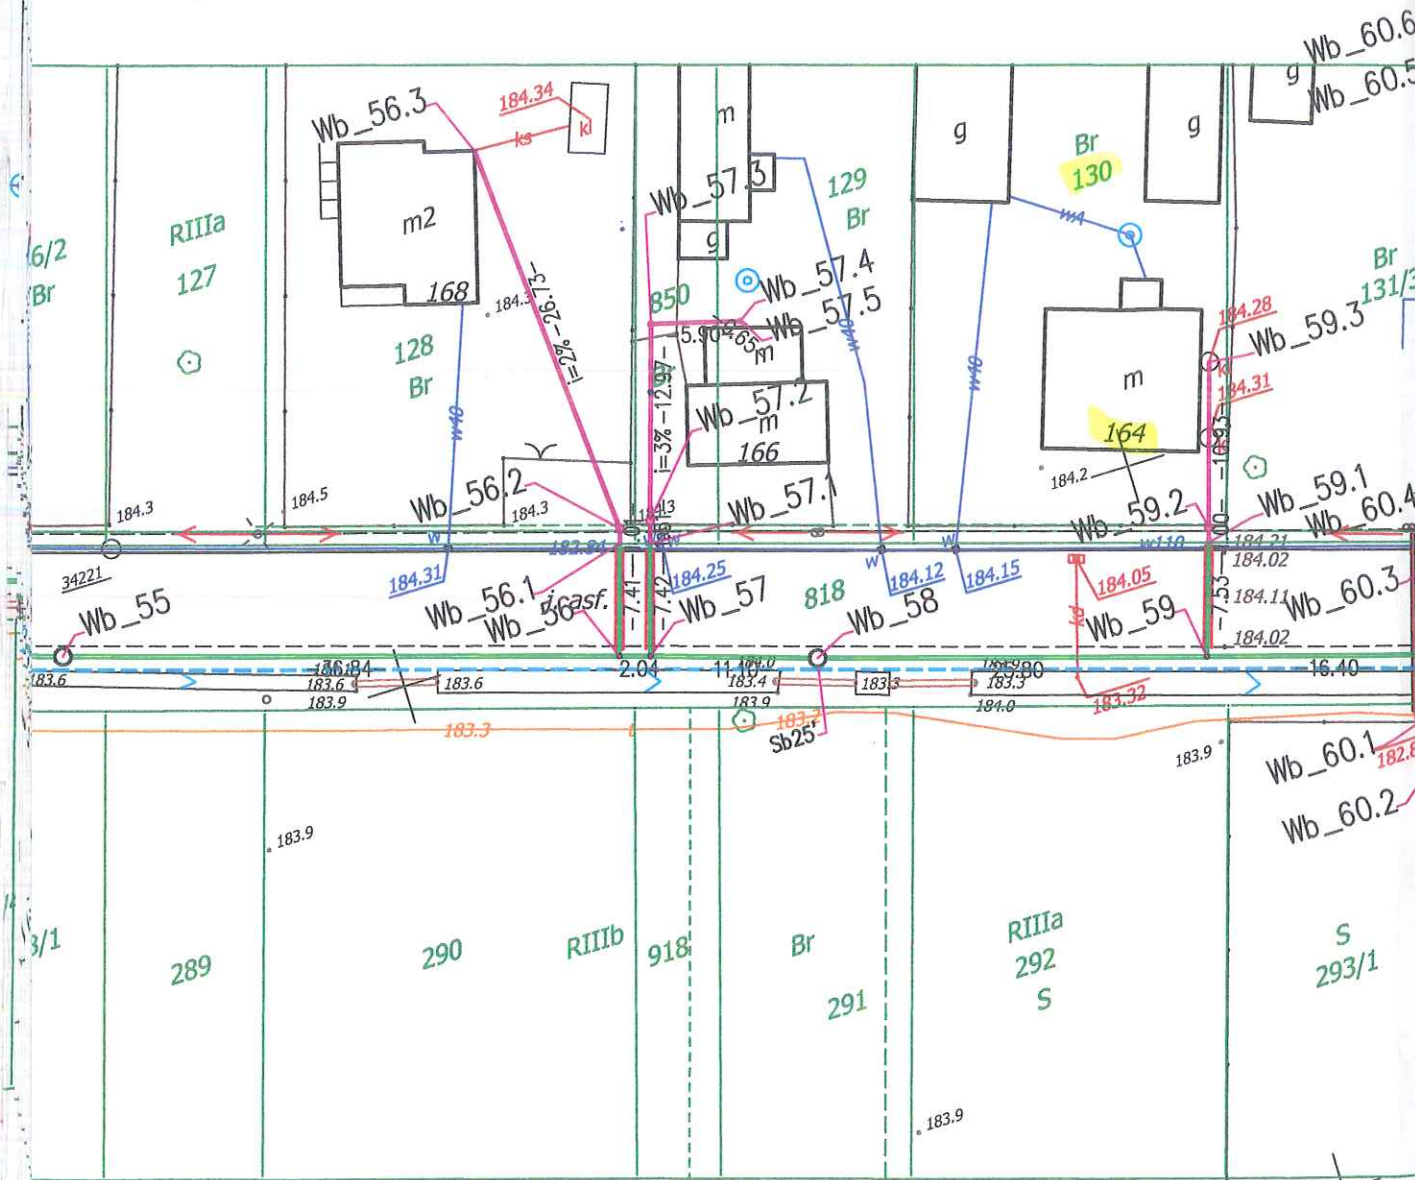


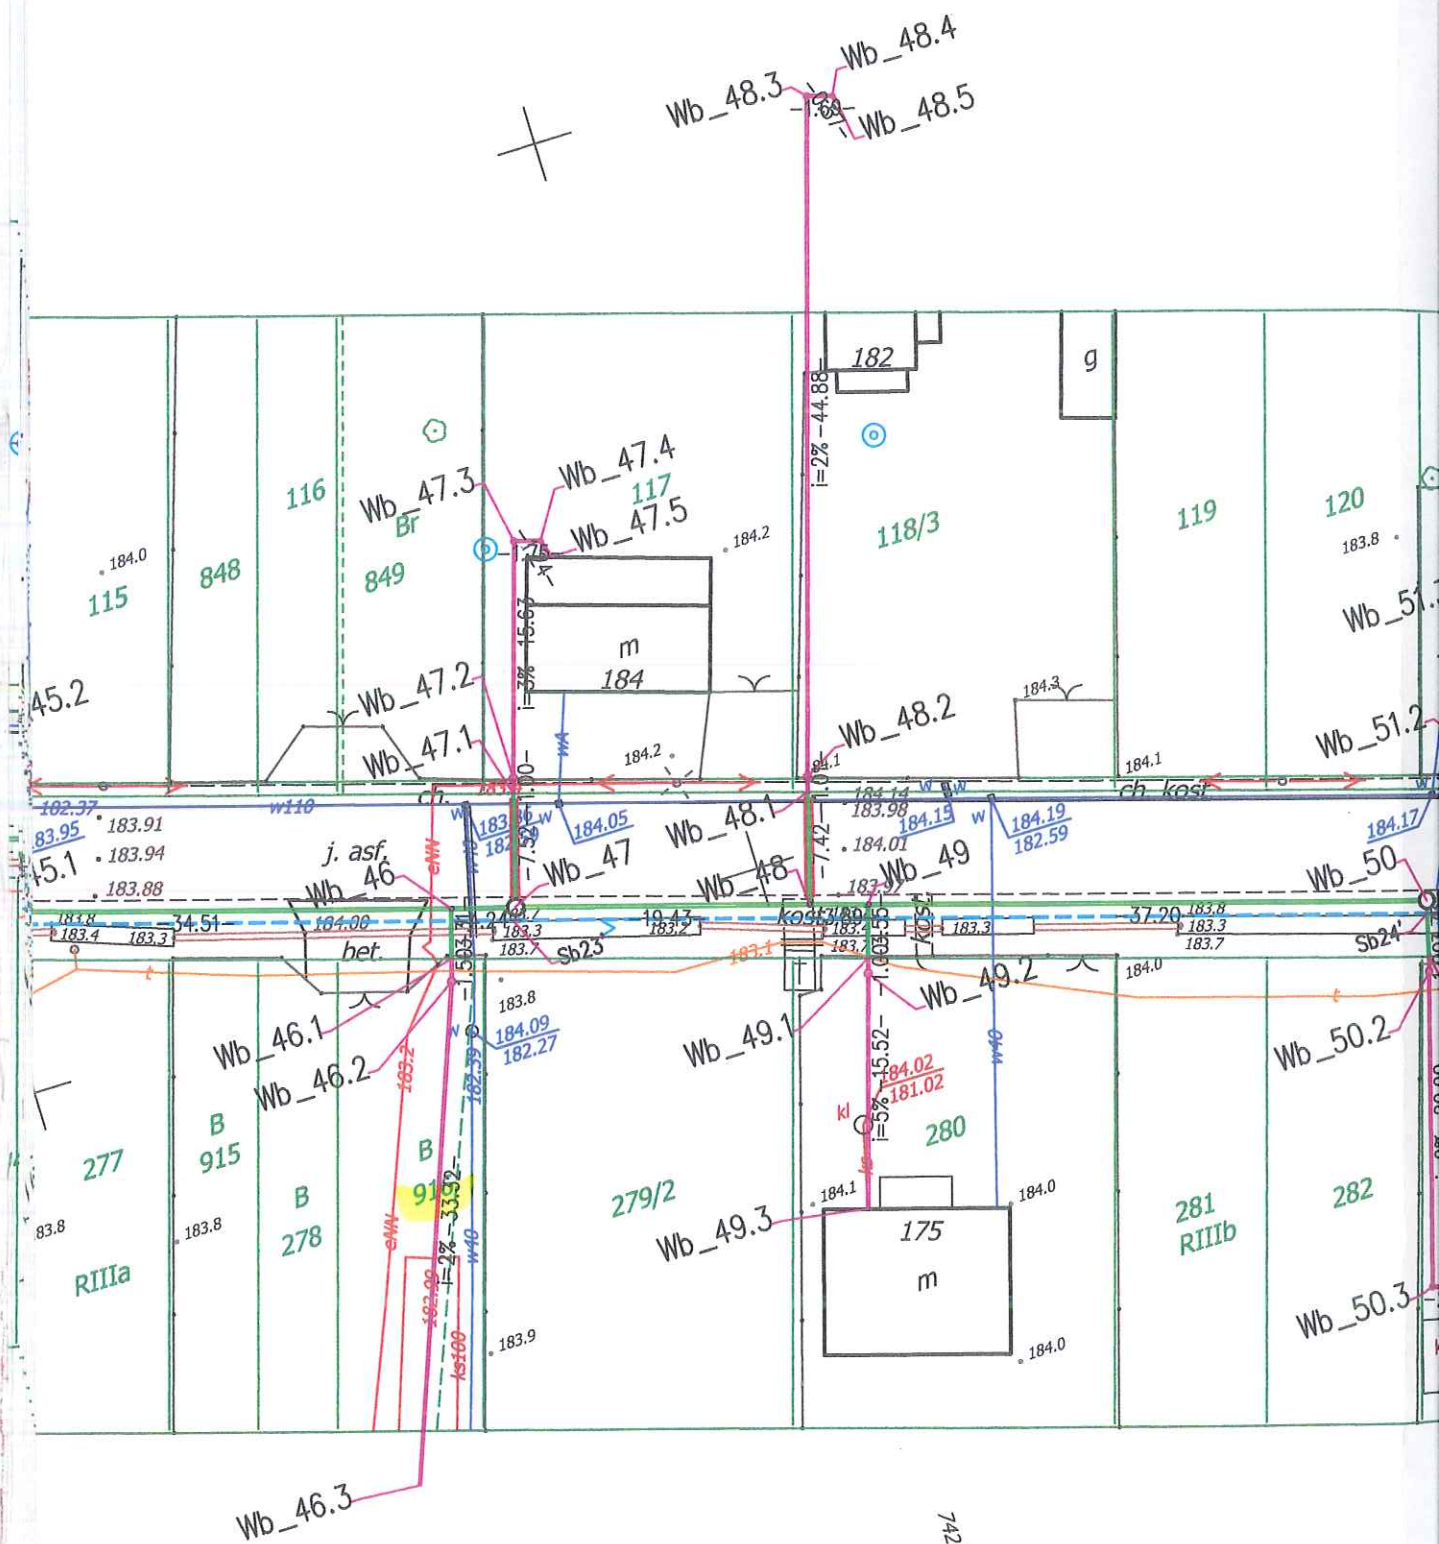



7426400
5707800

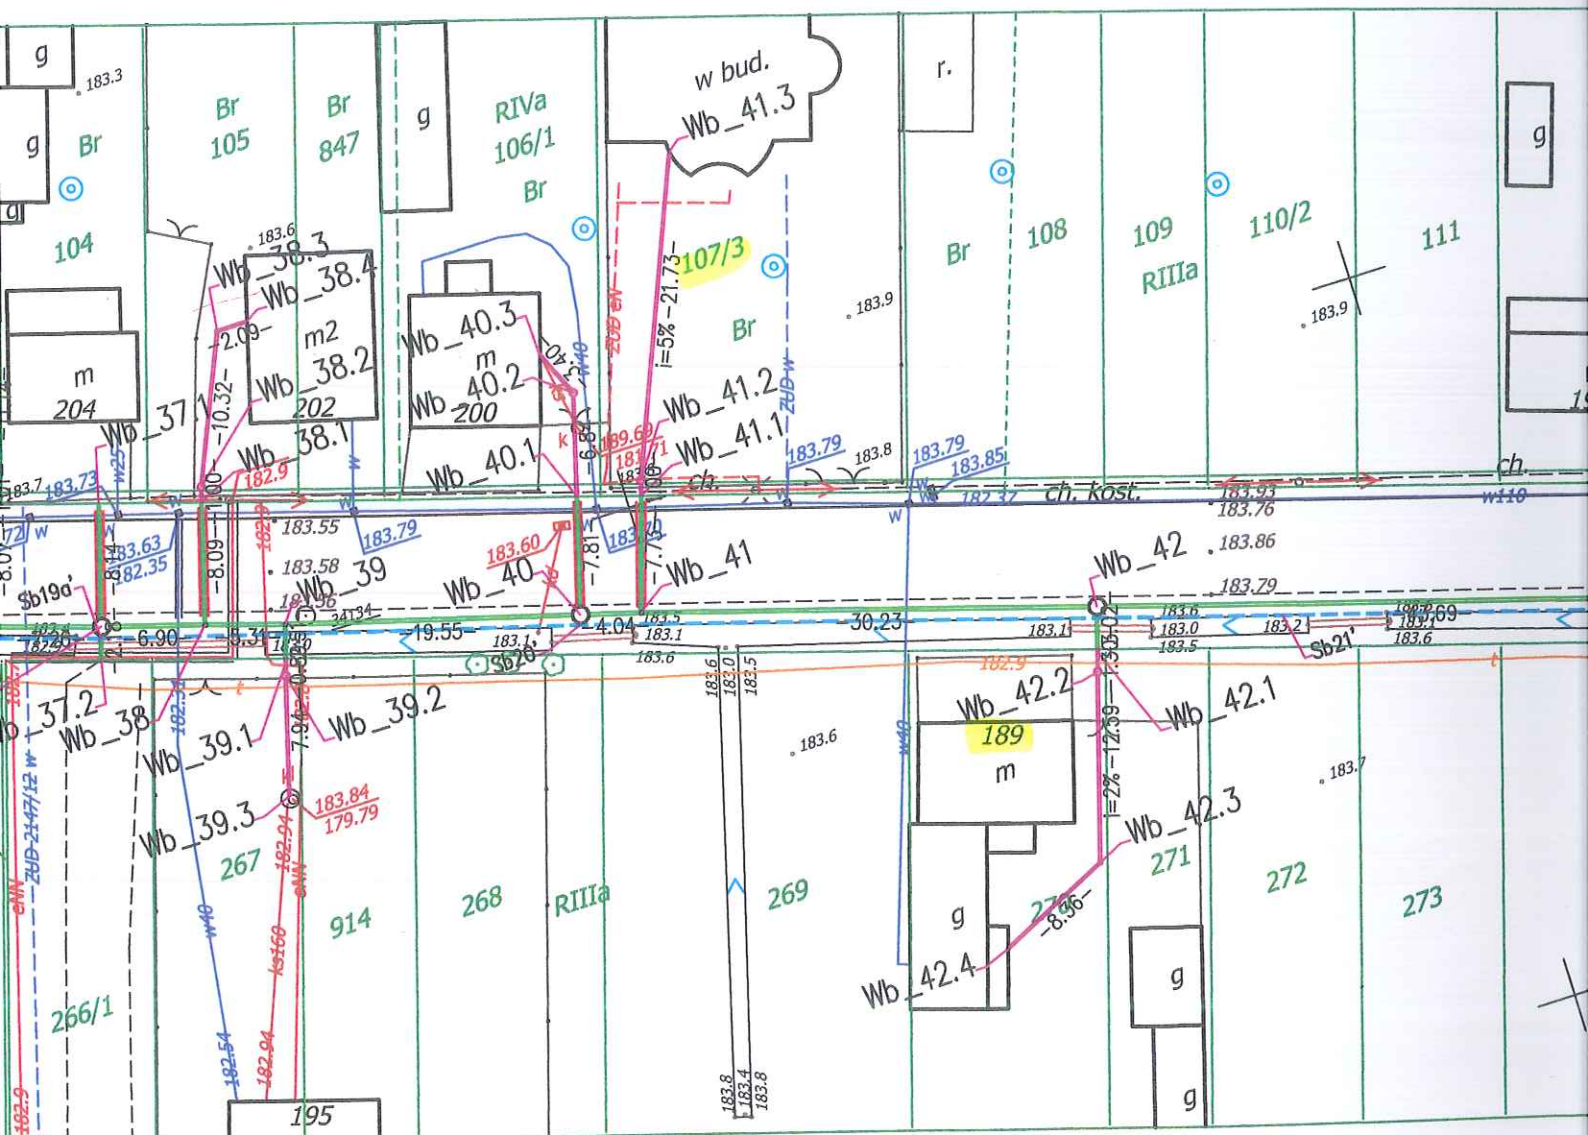


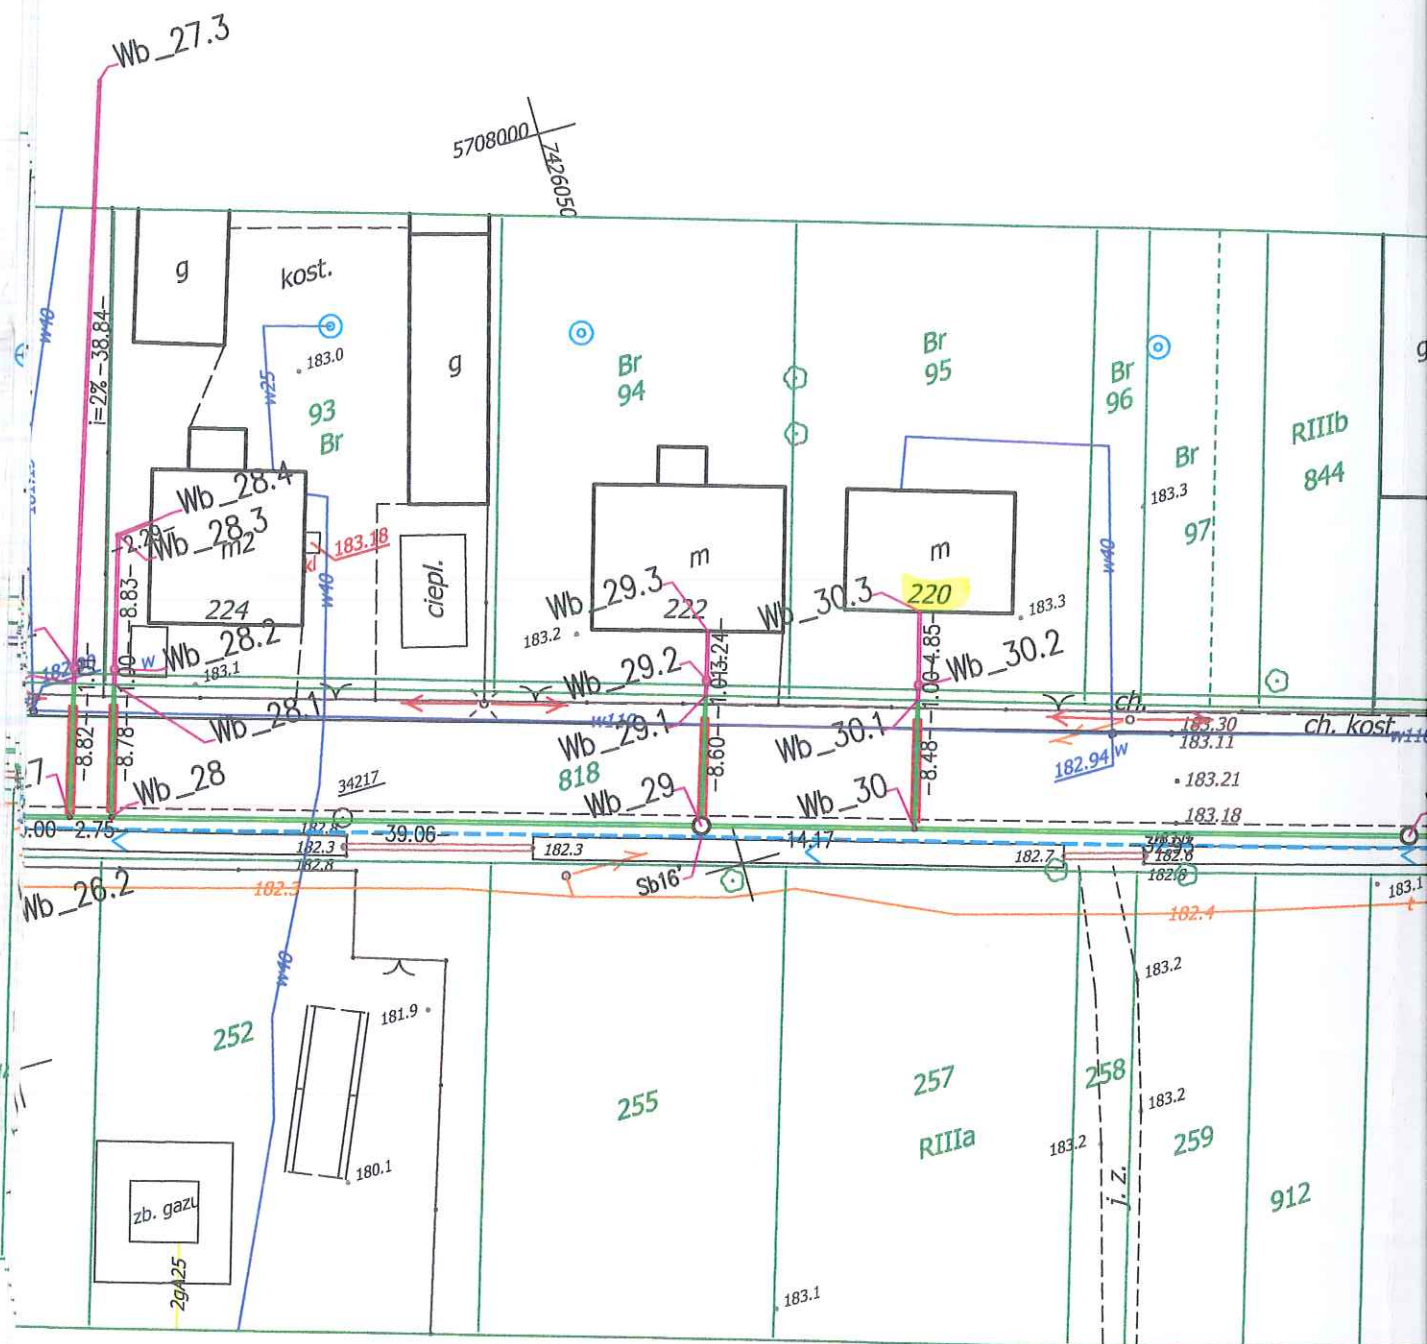


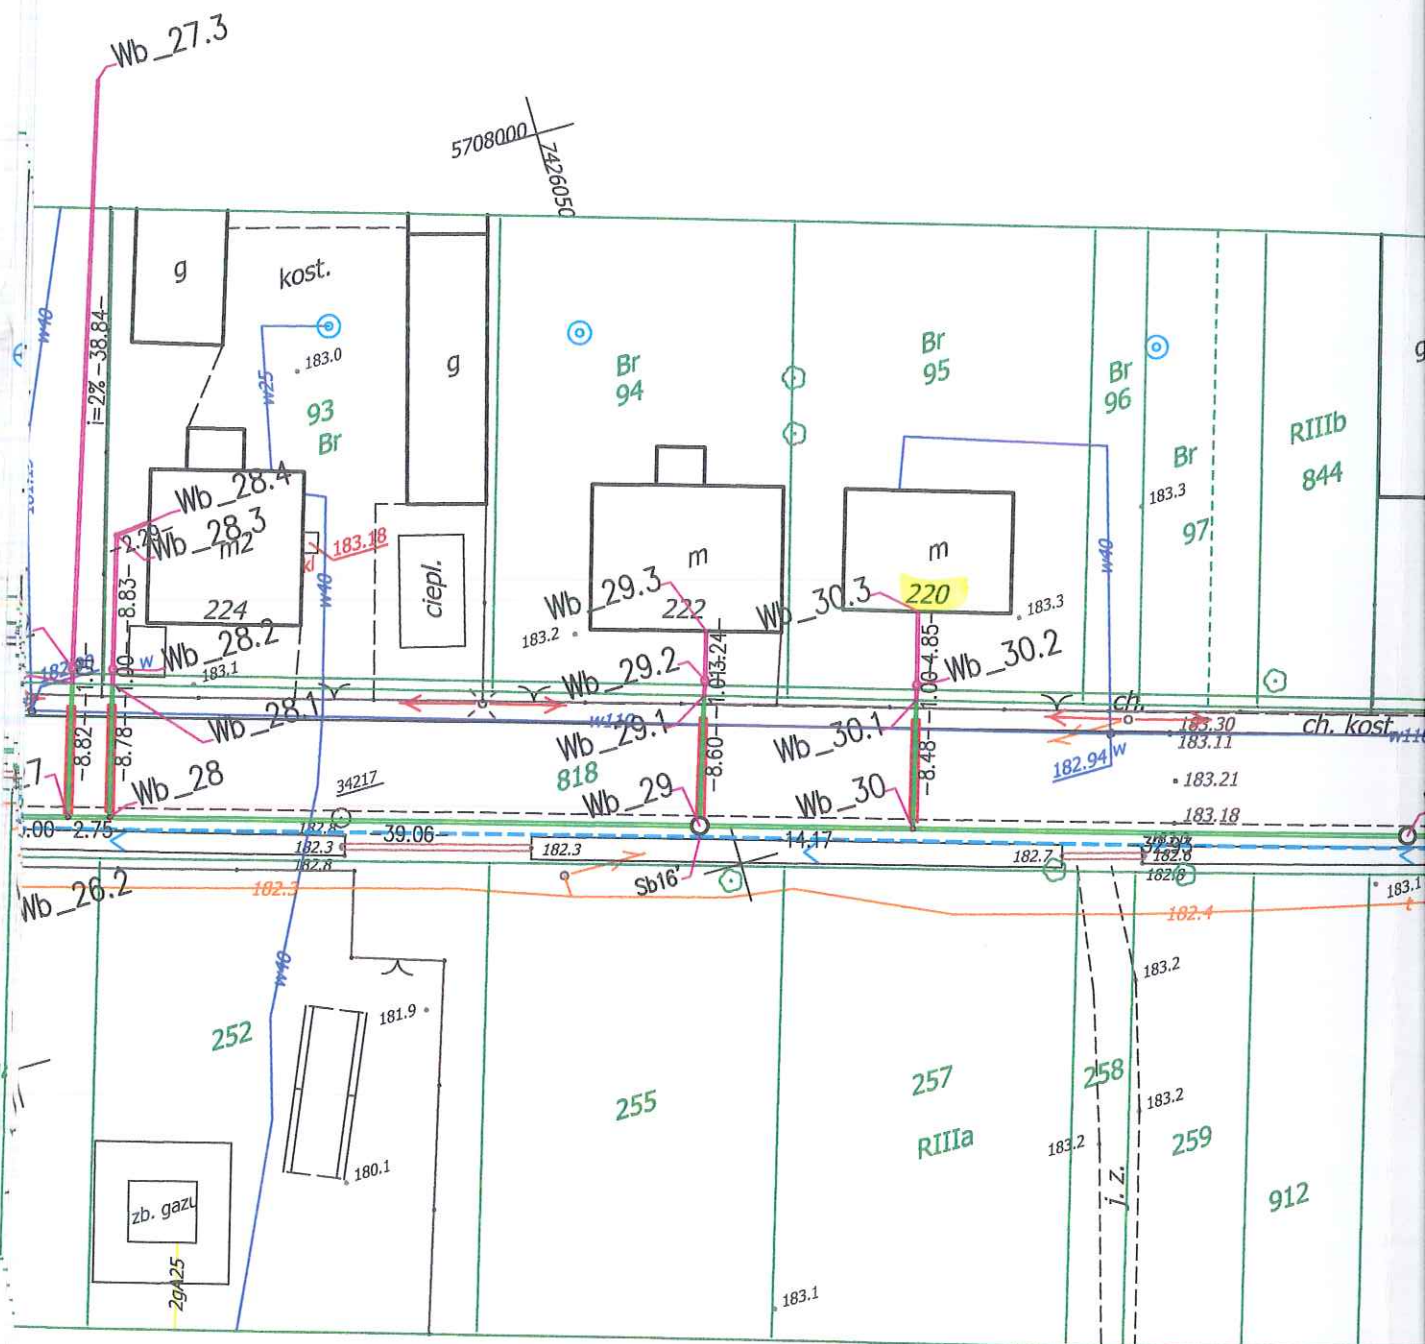


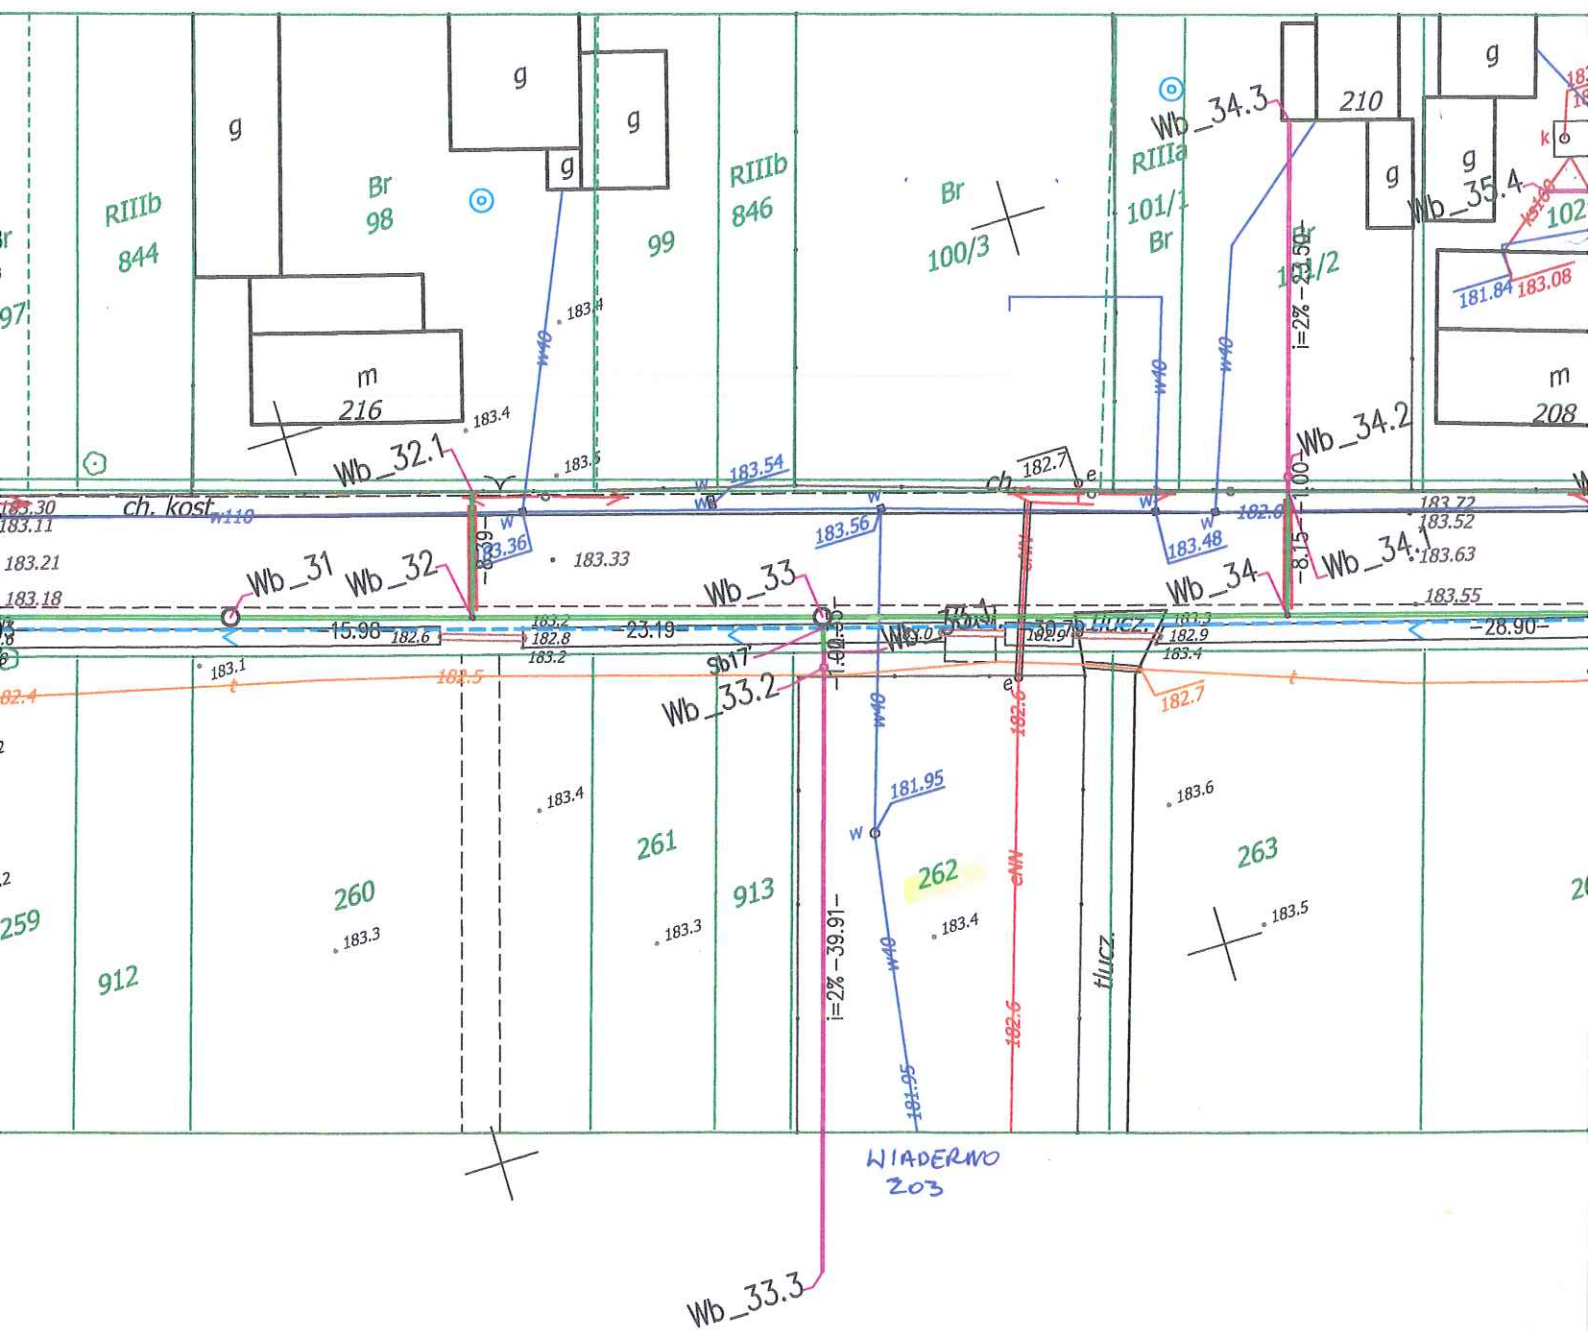

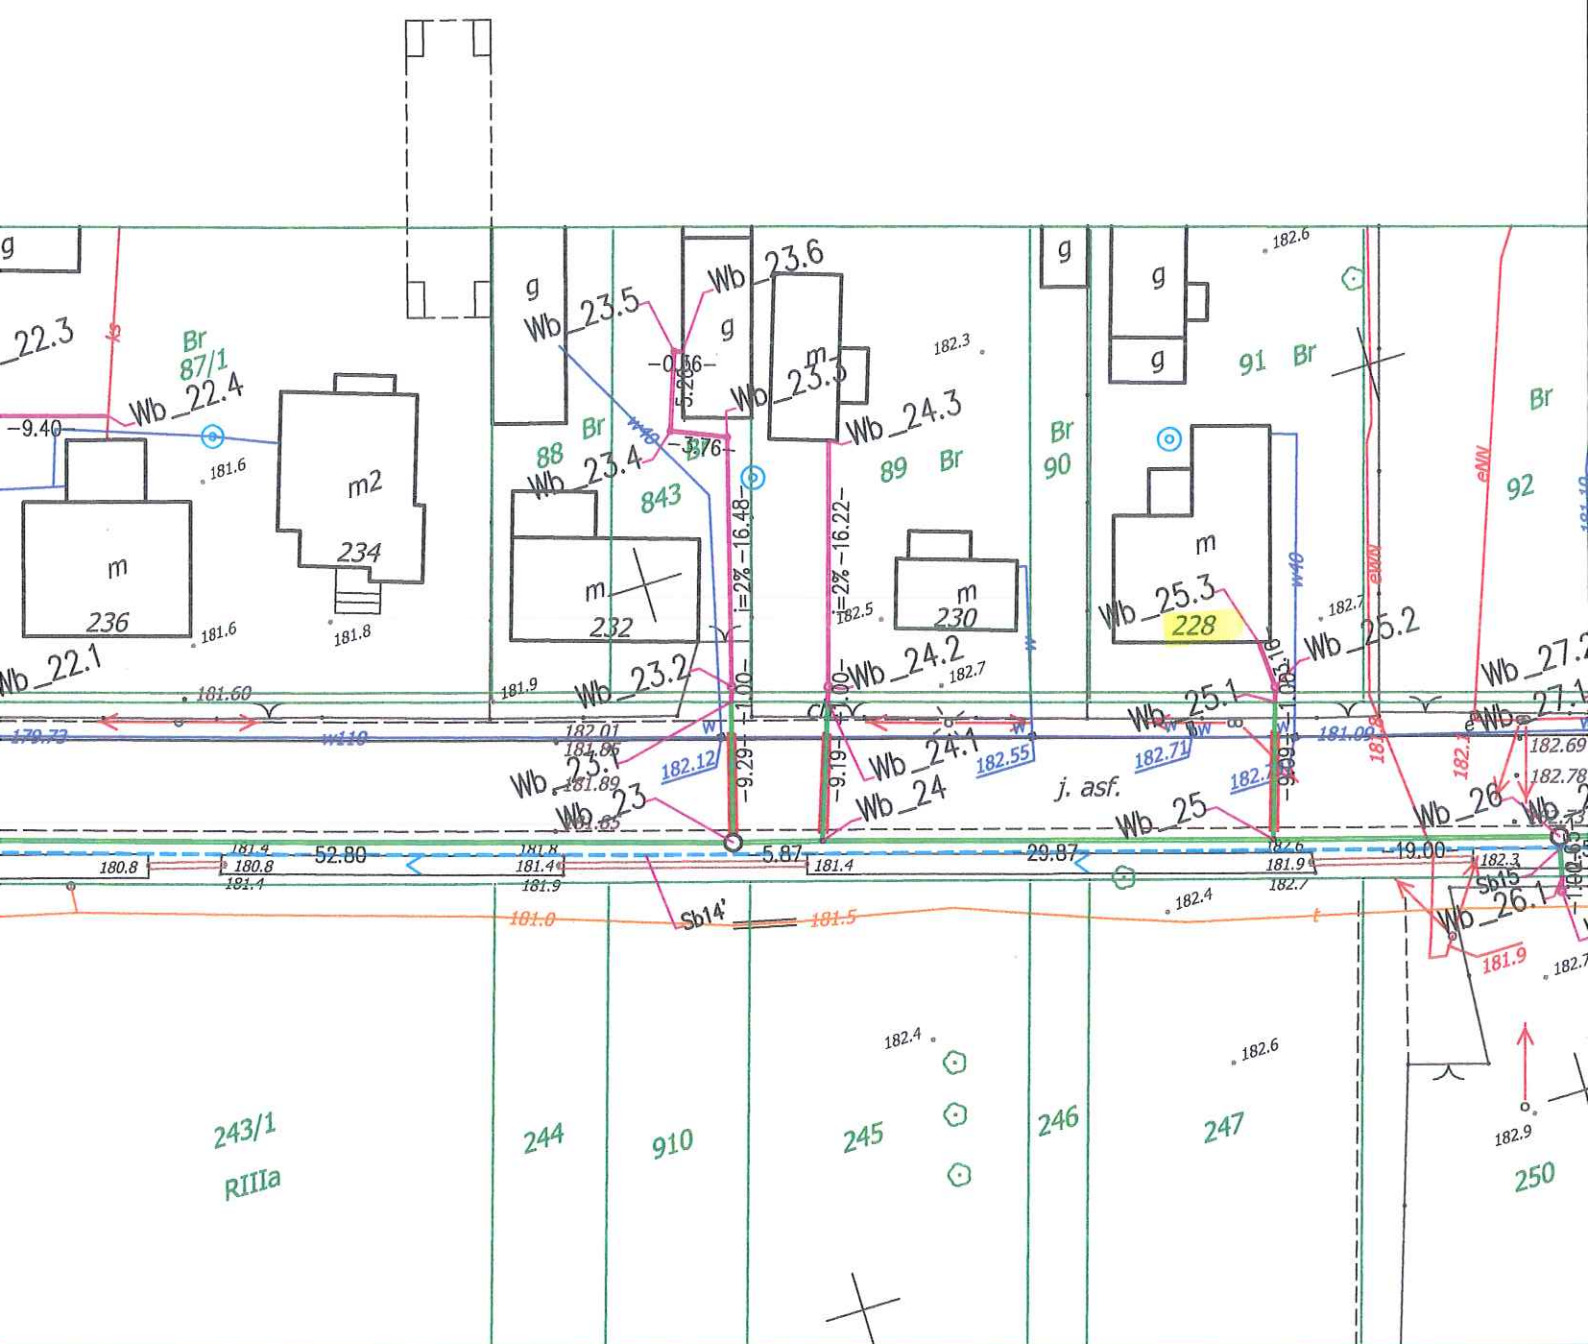

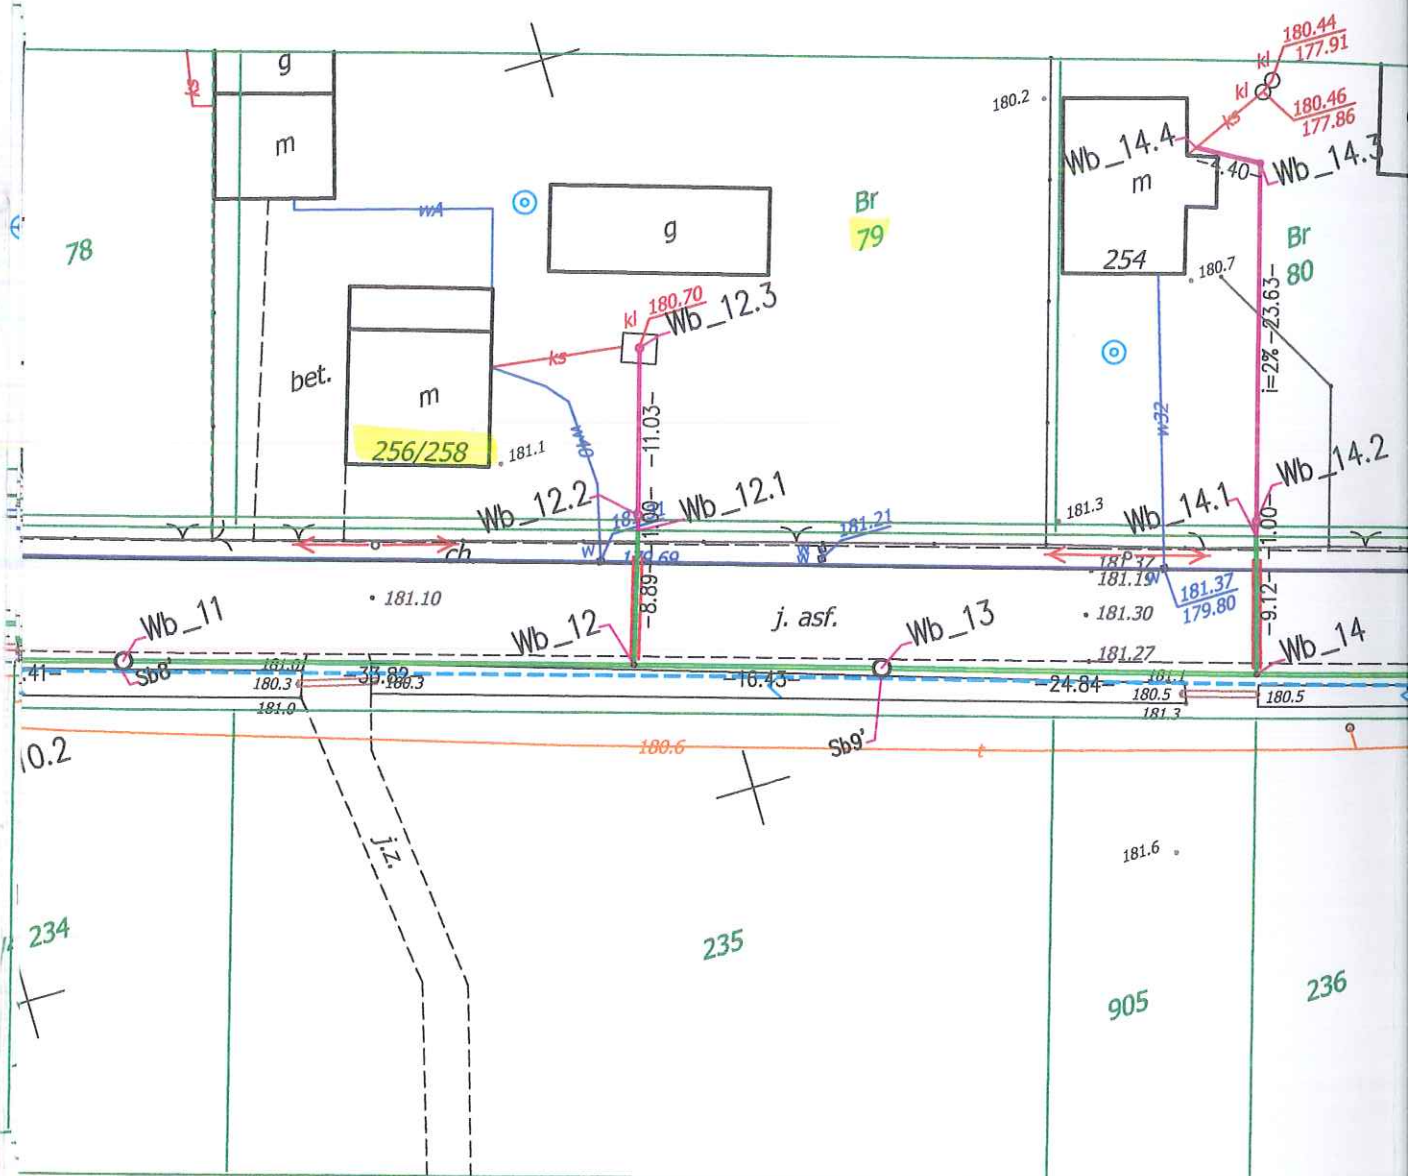

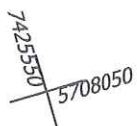

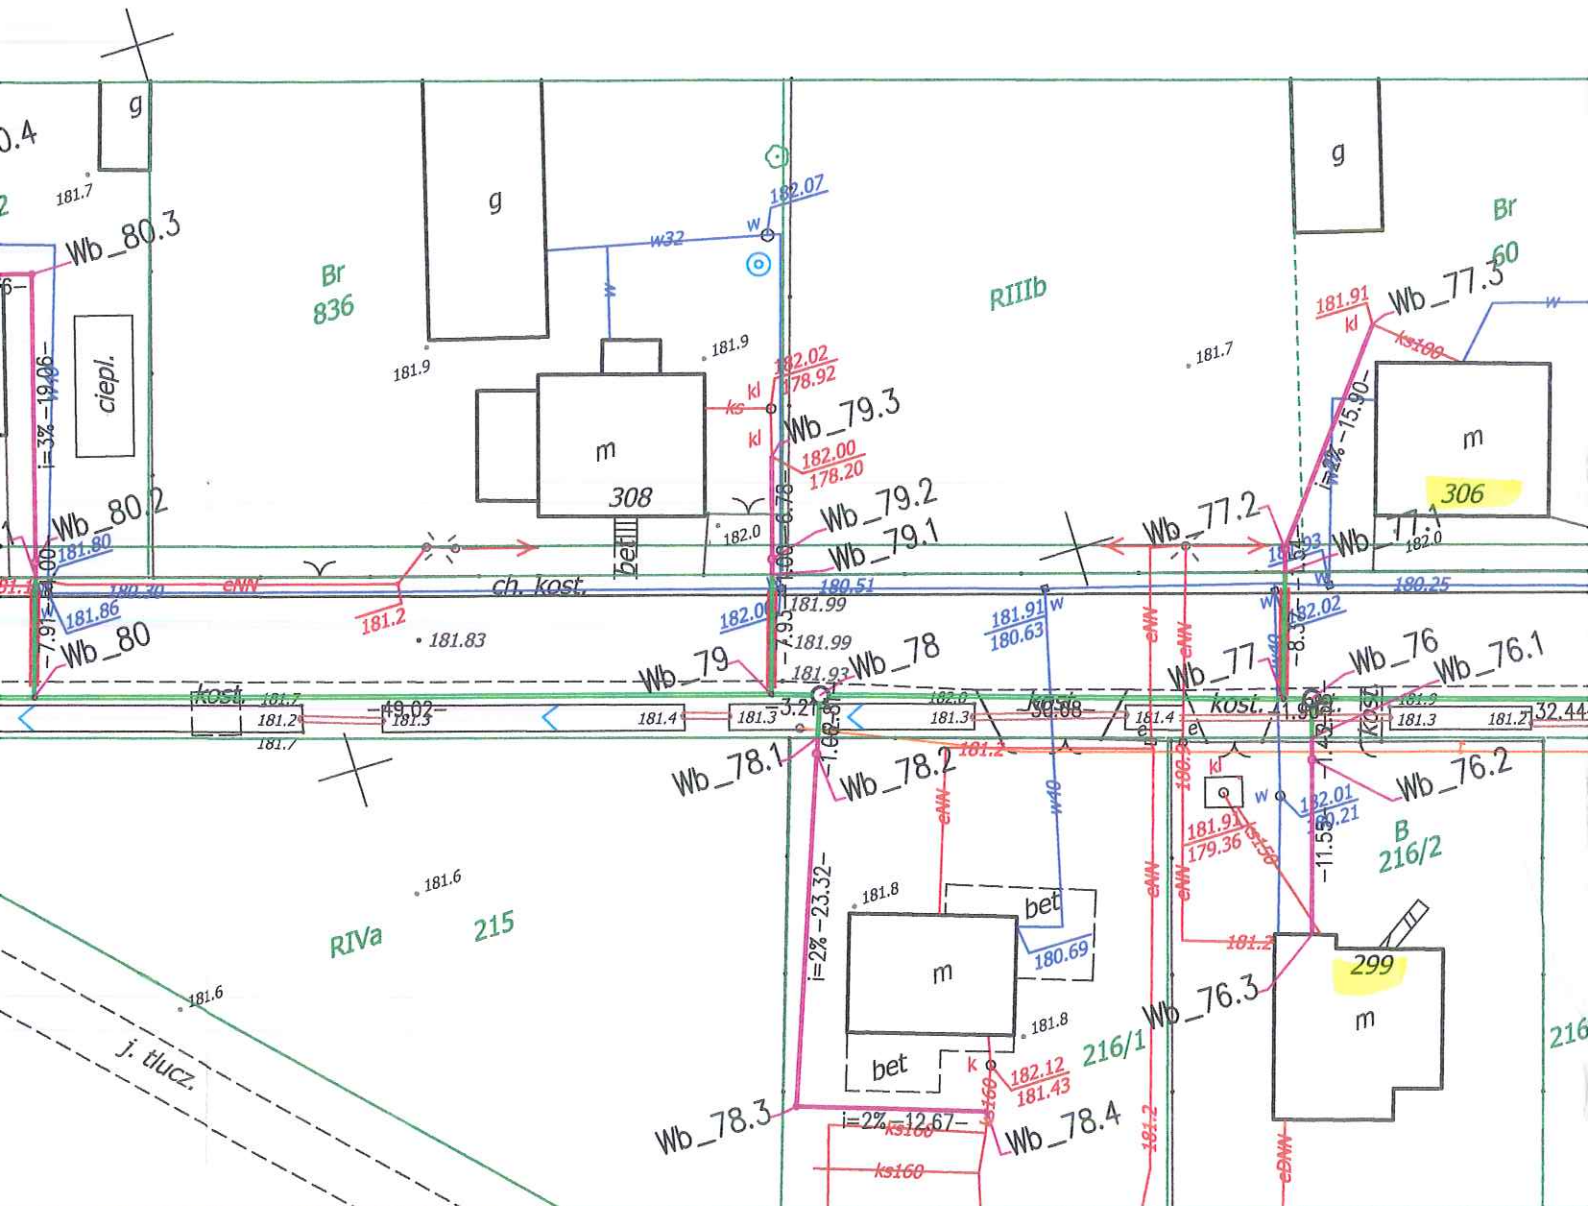

BIURO USŁUG GŁOŚDZYJNYCH
 陈 黎 王 德 明 王 德 明
 Irana Lipińska & Włodzimierz Wróblewski
 97-310 Moszczenica
 ul. Kosowska 2 tel. (044) 616-81-14
 NIP 771-11-55-597

Nr zgłoszenia pracy: ZGP.6642.58/2015

Układ współrzędnych „2000,, - Poziom odniesienia: Kronsztadt "60"

Wykonawca: BIURO USŁUG GEODEZYJNYCH "ORION"

kierownik prac: Włodzimierz Wróblewski

Mapa aktualna na dzień 20.03.2015

Uzgodniono w ZUD

Mapa wykonana bez ustalenia słuszności gruntowych

mgr inż. Włodzisław Wróblewski
Świadectwo MGPIB Nr 11137

[illegible]

Z up. STAROSTY
Adelard Karp
Geodeta Powiatowy
Naczelnik Wydziału
Geodezyjno-Budowlanego

Nie wyklucza się istnienia w terenie innych niż wykazanych w niniejszej tabeli urządzeń podziemnych, które nie były zgłoszone do inwentaryzacji

* Instytut Główny Geodezji Państwowej
Instytut Miar i Ciężkości
Kartograficzny - 00-678 Warszawa
Szewalskiego 1
16.04.1998r Dziennik Urzędowy RP 45.poz. 454