


# MIJSCOWY ZAGOSPODAROWANIA PRZESTRZENNEGO DLA TERENU POŁOŻONEGO W PÓŁNOCNEJ CZĘŚCI OBRĘBU JADWIGÓW PRZY DRODZE EKSPRESOWEJ S8 W GMINIE TOMASZÓW MAZOWIECKI


ZAŁĄCZNIK NR 1  
DO UCHWAŁY NR \_\_\_\_\_ RADY GMINY W TOMASZOWIE MAZOWIECKIM z dnia \_\_\_\_\_ 2024r.

ETAP: PROJEKT MPZP DO WYŁOŻENIA  
DO PUBLICZNEGO WGLĄDU

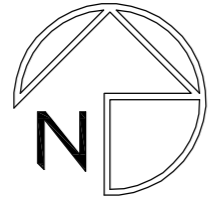


0 20 40 60 80 100m  
1cm = 20m

1:2000

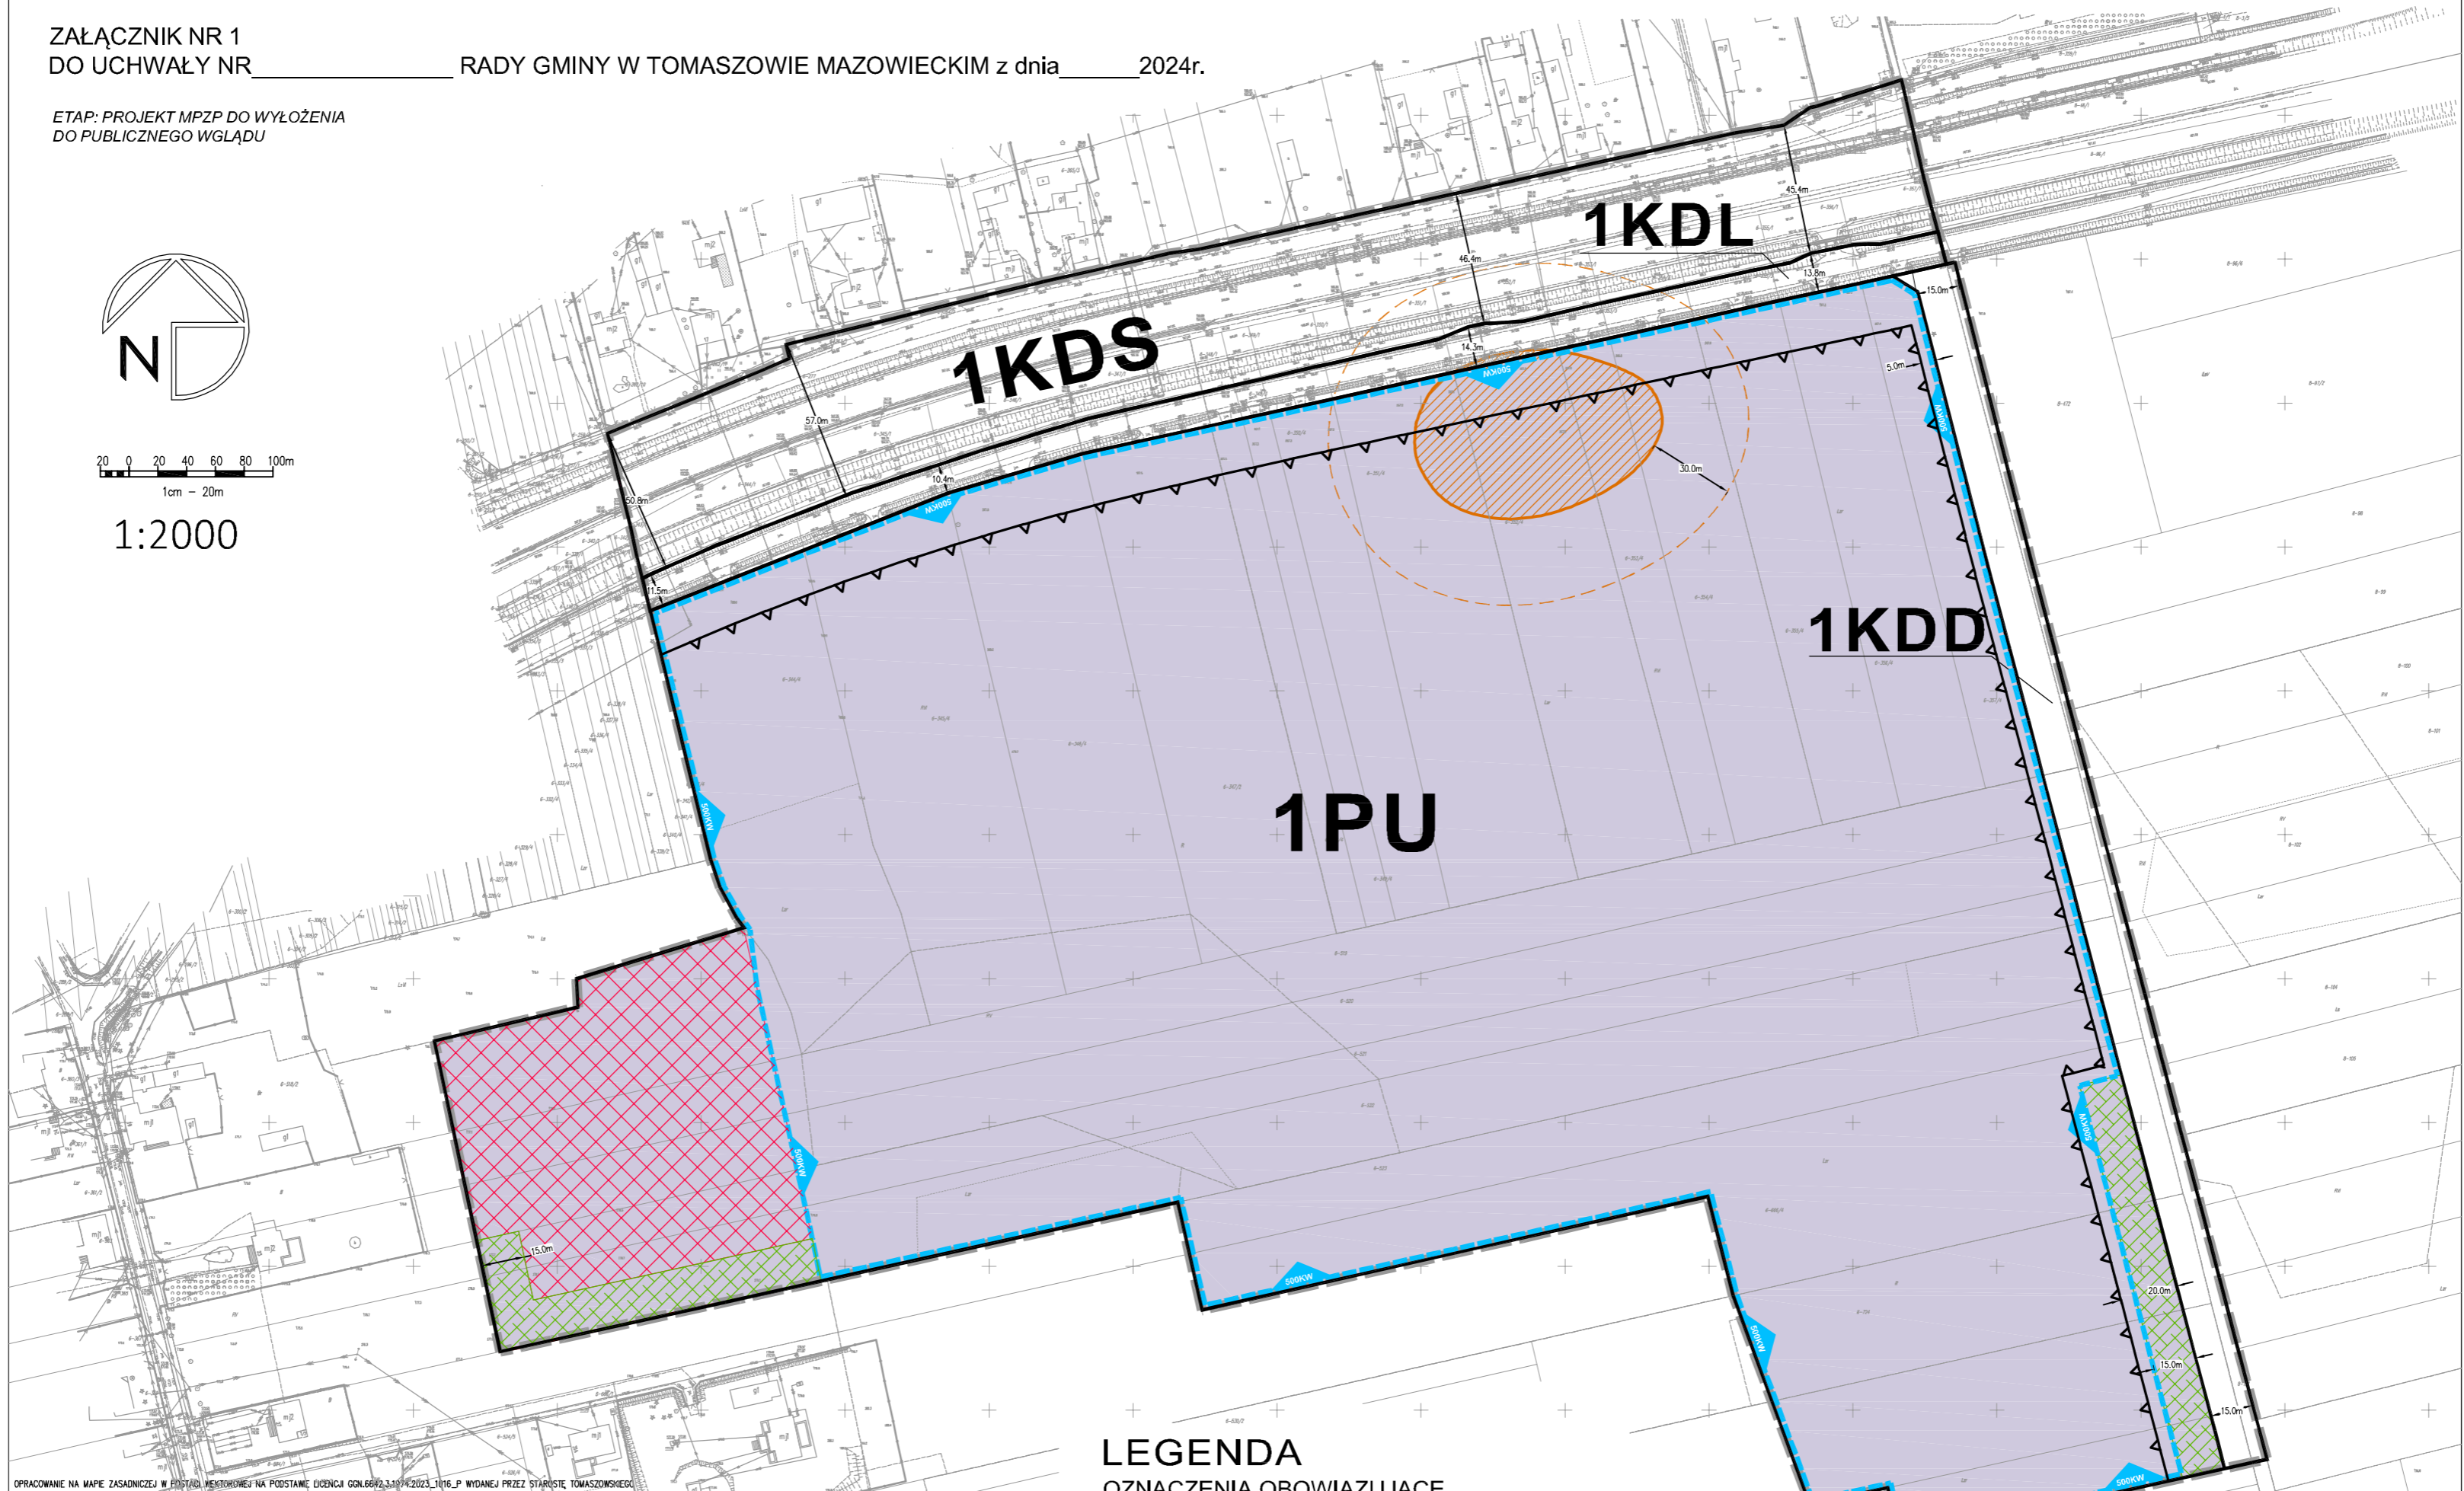

OPRACOWANIE NA MAPIE ZASADNICZEJ W PRZYSTĘPIENIOWYCH NA PODSTAWIE UCHWAŁY GMINY TOMASZÓW MAZOWIECKI NR 1016/P WYDANEJ PRZEZ STAROSTĘ TOMASZOWSKI

WYRYS ZE STUDIUM UWARUNKOWAŃ I KIERUNKÓW ZAGOSPODAROWANIA  
PRZESTRZENNEGO GMINY TOMASZÓW MAZOWIECKI

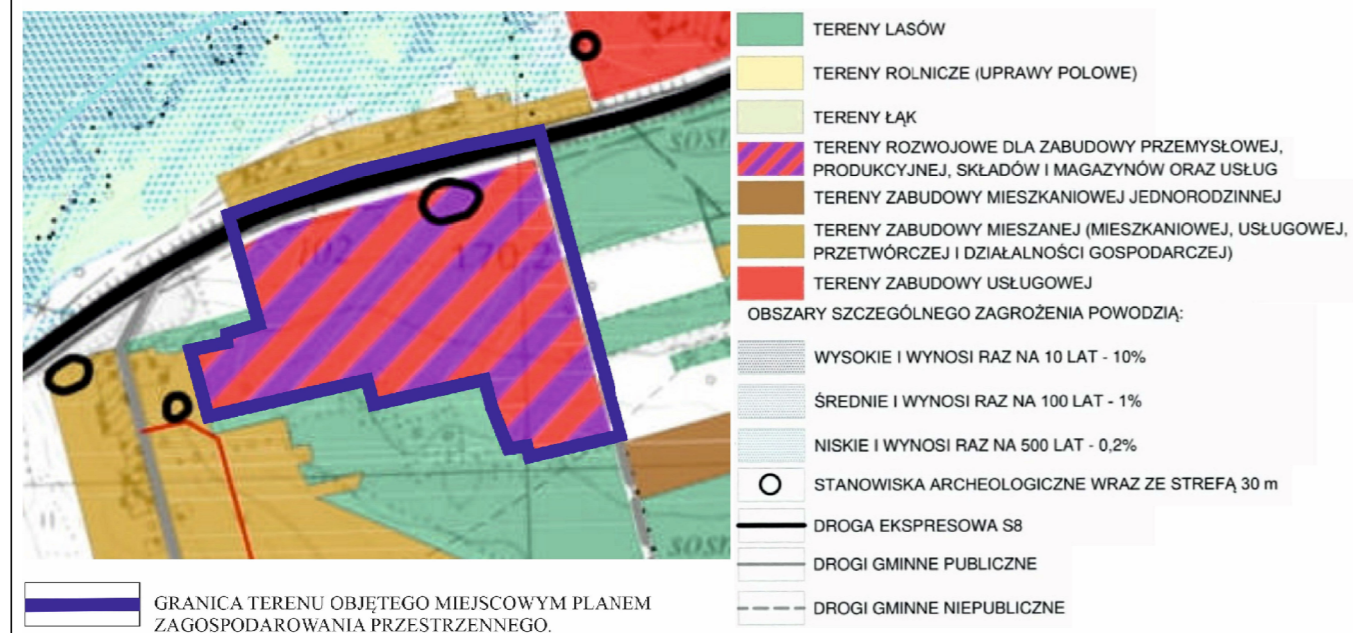

## LEGENDA OZNACZENIA OBOWIĄZUJĄCE

- GRANICE OBSZARU OBJĘTEGO PLANEM
- LINIE ROZGRANICZAJĄCE TERENY O RÓŻNYM PRZEZNACZENIU LUB RÓŻNYCH ZASADACH ZAGOSPODAROWANIA
- NIEPRZEKACZALNA LINIA ZABUDOWY
- PU TEREN PRODUKCYJNO - USŁUGOWY
- KDS TERENY DRÓG PUBLICZNYCH - DROGA EKSPRESOWA
- KDL TERENY DRÓG PUBLICZNYCH - DROGA LOKALNA
- KDD TERENY DRÓG PUBLICZNYCH - DROGA DOJAZDOWA
- ZIELEŃ IZOLACYJNA
- STREFA ODRĘBNEJ WYSOKOŚCI ZABUDOWY
- STANOWISKO ARCHEOLOGICZNE AZP 71-56/48
- STREFA OCHRONY ARCHEOLOGICZNEJ
- GRANICA OBSZARU PRZEZNACZONEGO NA LOKALIZACJĘ INSTALACJI ODNAWIALNYCH ŹRÓDEŁ ENERGII O MOCY POWYŻEJ 500KW WRAZ ZE STREFĄ OCHRONNĄ