



PROGNOZA ODDZIAŁYWANIA NA ŚRODOWISKO DO MIEJSCOWEGO PLANU ZAGOSPODAROWANIA PRZESTRZENNEGO DLA OBSZARU OBEJMUJĄCEGO CZĘŚĆ OBRĘBÓW: ŁAZISKO I ZAWADA W GMINIE TOMASZÓW MAZOWIECKI

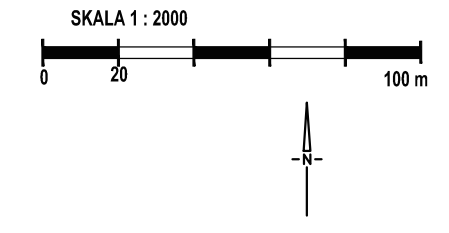

RYSunEK PROGNOZY

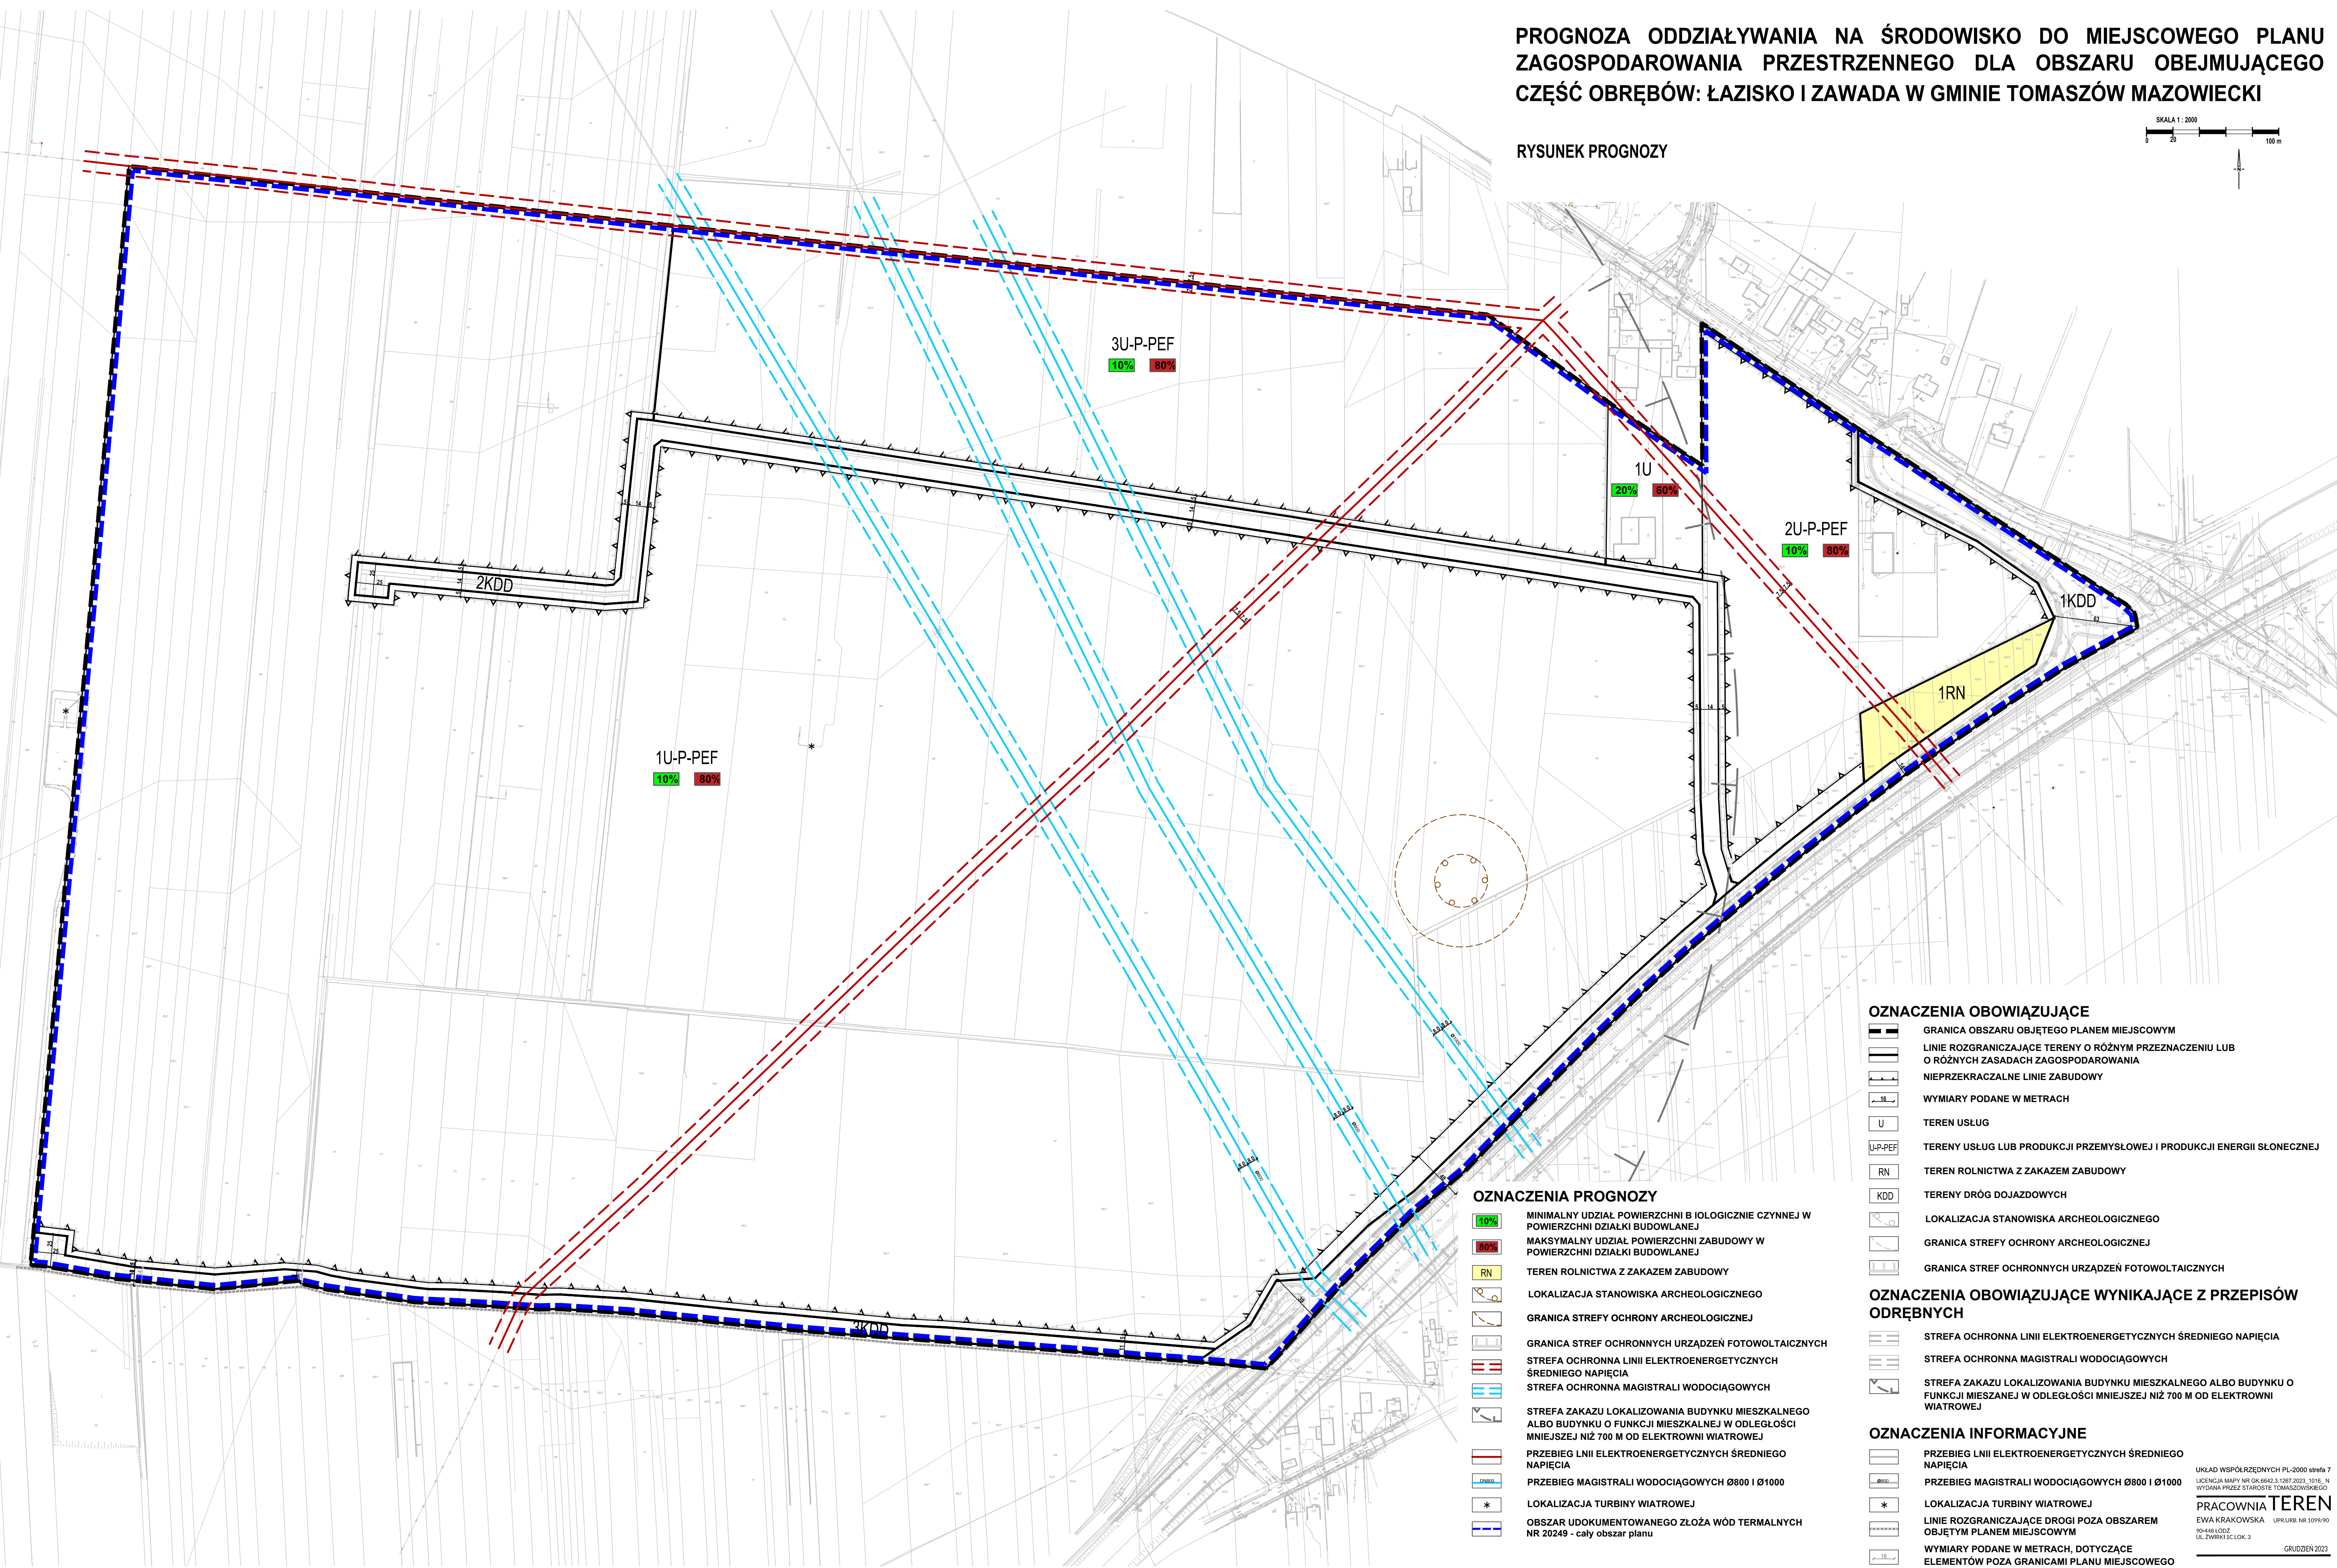

- OZNACZENIA PROGNOZY**
- MINIMALNY UDZIAŁ POWIERZCHNI B IOLOGICZNEJ CZYNNEJ W POWIERZCHNI DZIAŁKI BUDOWLANEJ
 - MAKSYMALNY UDZIAŁ POWIERZCHNI ZABUDOWY W POWIERZCHNI DZIAŁKI BUDOWLANEJ
 - TEREN ROLNICTWA Z ZAKAZEM ZABUDOWY
 - LOKALIZACJA STANOWISKA ARCHEOLOGICZNEGO
 - GRANICA STREFY OCHRONY ARCHEOLOGICZNEJ
 - GRANICA STREF OCHRONNYCH URZĄDZEŃ FOTOWOLTAICZNYCH
 - STREFA OCHRONNA LINII ELEKTROENERGETYCZNYCH ŚREDNIEGO NAPIĘCIA
 - STREFA OCHRONNA MAGISTRALI WODOCIĄGOWYCH
 - STREFA OCHRONNA MAGISTRALI WODOCIĄGOWYCH
 - STREFA ZAKAZU LOKALIZOWANIA BUDYNKU MIESZKALNEGO ALBO BUDYNKU O FUNKCJI MIESZANEJ W ODLEGŁOŚCI MNIEJSZEJ NIŻ 700 M OD ELEKTROWNI WIATROWEJ
 - PRZEBIEG LNII ELEKTROENERGETYCZNYCH ŚREDNIEGO NAPIĘCIA
 - PRZEBIEG MAGISTRALI WODOCIĄGOWYCH Ø800 I Ø1000
 - LOKALIZACJA TURBINY WIATROWEJ
 - OBSZAR UDOKUMENTOWANEGO ZŁOŻA WÓD TERMALNYCH NR 20249 - cały obszar planu

- OZNACZENIA OBOWIĄZUJĄCE**
- GRANICA OBSZARU OBJĘTEGO PLANEM MIEJSCOWYM
 - LINIE ROZGRANICZAJĄCE TERENY O RÓŻNYM PRZEZNACZENIU LUB O RÓŻNYCH ZASADACH ZAGOSPODAROWANIA
 - NIEPRZEKRACZALNE LINIE ZABUDOWY
 - WYMIARY PODANE W METRACH
 - TEREN USŁUG
 - TERENY USŁUG LUB PRODUKCJI PRZEMYSŁOWEJ I PRODUKCJI ENERGII SŁONECZNEJ
 - TEREN ROLNICTWA Z ZAKAZEM ZABUDOWY
 - TERENY DRÓG DOJAZDOWYCH
 - LOKALIZACJA STANOWISKA ARCHEOLOGICZNEGO
 - GRANICA STREFY OCHRONY ARCHEOLOGICZNEJ
 - GRANICA STREF OCHRONNYCH URZĄDZEŃ FOTOWOLTAICZNYCH

- OZNACZENIA OBOWIĄZUJĄCE WYNIKAJĄCE Z PRZEPISÓW ODRĘBNYCH**
- STREFA OCHRONNA LINII ELEKTROENERGETYCZNYCH ŚREDNIEGO NAPIĘCIA
 - STREFA OCHRONNA MAGISTRALI WODOCIĄGOWYCH
 - STREFA ZAKAZU LOKALIZOWANIA BUDYNKU MIESZKALNEGO ALBO BUDYNKU O FUNKCJI MIESZANEJ W ODLEGŁOŚCI MNIEJSZEJ NIŻ 700 M OD ELEKTROWNI WIATROWEJ

- OZNACZENIA INFORMACYJNE**
- PRZEBIEG LNII ELEKTROENERGETYCZNYCH ŚREDNIEGO NAPIĘCIA
 - PRZEBIEG MAGISTRALI WODOCIĄGOWYCH Ø800 I Ø1000
 - LOKALIZACJA TURBINY WIATROWEJ
 - LINIE ROZGRANICZAJĄCE DROGI POZA OBSZAREM OBJĘTYM PLANEM MIEJSCOWYM
 - WYMIARY PODANE W METRACH, DOTYCZĄCE ELEMENTÓW POZA GRANICAMI PLANU MIEJSCOWEGO