



**MIEJSCOWY PLAN ZAGOSPODAROWANIA PRZESTRZENNEGO DLA OBSZARU  
OBJĘMUJĄCEGO CZĘŚĆ OBRĘBÓW: ŁAZISKO I ZAWADA W GMINIE TOMASZÓW  
MAZOWIECKI**

**RYSUNEK PLANU**  
Załącznik Nr 1 do Uchwały Nr.....  
Rady Gminy Tomaszów Mazowiecki z dnia.....

SKALA 1 : 2000

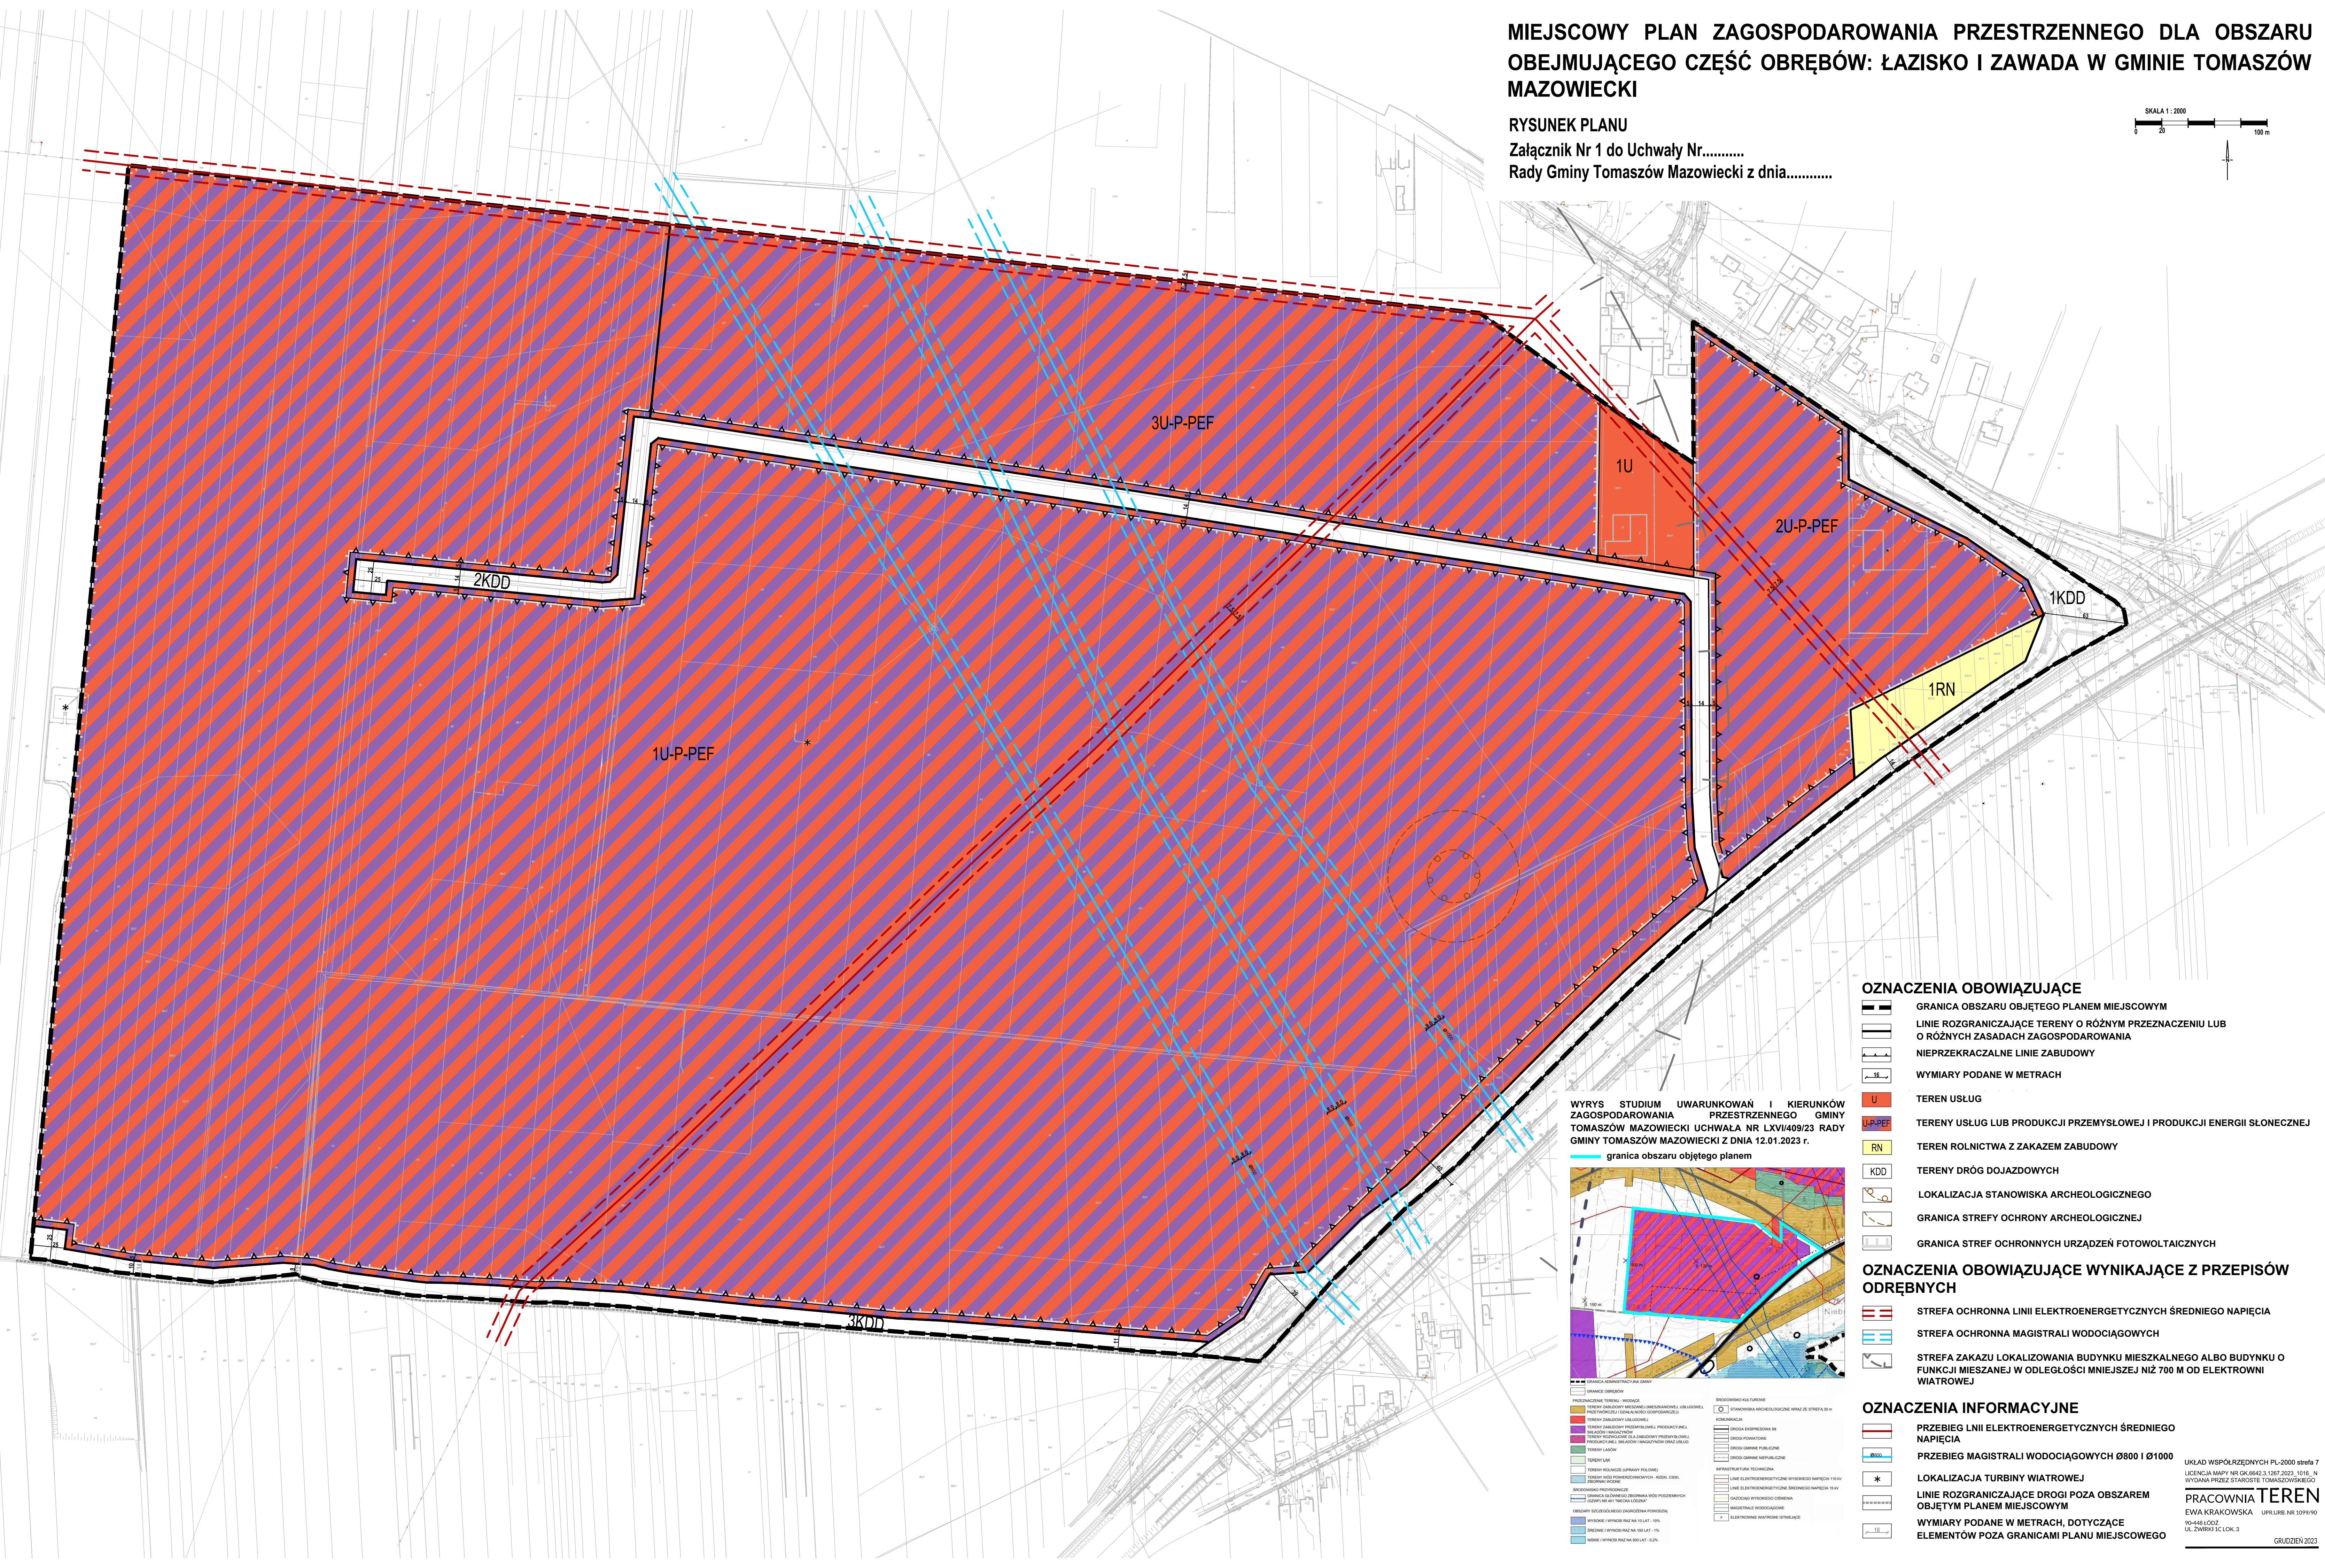

**WYRYS STUDIUM UWARUNKOWAŃ I KIERUNKÓW  
ZAGOSPODAROWANIA PRZESTRZENNEGO GMINY  
TOMASZÓW MAZOWIECKI UCHWAŁA NR LXVII/409/23 RADY  
GMINY TOMASZÓW MAZOWIECKI Z DNIA 12.01.2023 R.**  
granicza obszaru objętego planem

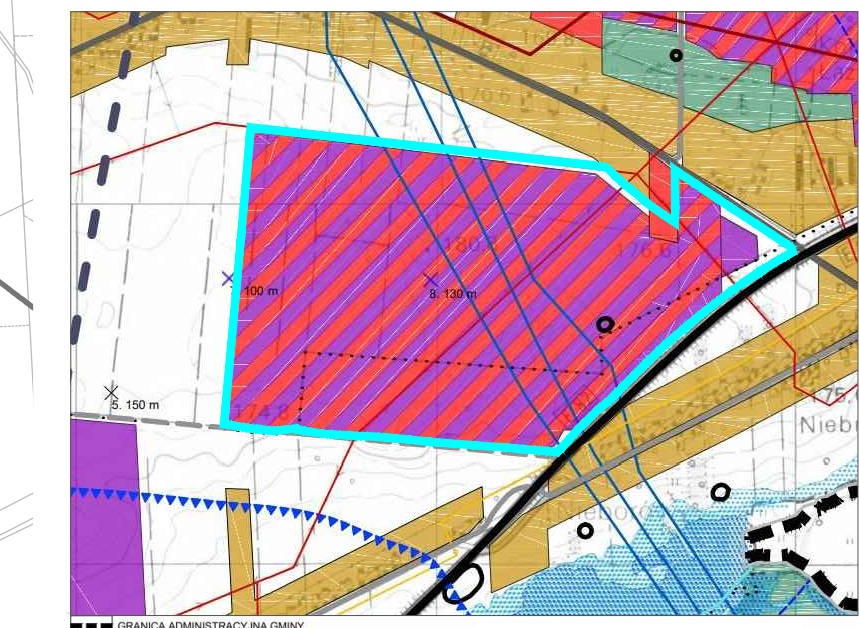

**OZNACZENIA OBOWIĄZUJĄCE**

- GRANICA OBSZARU OBJĘTEGO PLANEM MIEJSCOWYM
- LINIE ROZGRANICZAJĄCE TERENY O RÓŻNYM PRZEZNACZENIU LUB O RÓŻNYCH ZASADACH ZAGOSPODAROWANIA
- NIEPRZEKACZALNE LINIE ZABUDOWY
- WYMIARY PODANE W METRACH
- TEREN USŁUG
- TERENY USŁUG LUB PRODUKCJI PRZEMYSŁOWEJ I PRODUKCJI ENERGII SŁONECZNEJ
- TEREN ROLNICTWA Z ZAKAZEM ZABUDOWY
- TERENY DRÓG DOJAZDOWYCH
- LOKALIZACJA STANOWISKA ARCHEOLOGICZNEGO
- GRANICA STREFY OCHRONY ARCHEOLOGICZNEJ
- GRANICA STREF OCHRONNYCH URZĄDZEŃ FOTOWOLTAICZNYCH

**OZNACZENIA OBOWIĄZUJĄCE WYNIKAJĄCE Z PRZEPISÓW  
ODRĘBNYCH**

- STREFA OCHRONNA LINII ELEKTROENERGETYCZNYCH ŚREDNIEGO NAPIĘCIA
- STREFA OCHRONNA MAGISTRALI WODOCIĄGOWYCH
- STREFA ZAKAZU LOKALIZOWANIA BUDYNKU MIESZKALNEGO ALBO BUDYNKU O FUNKCJI MIESZANEJ W ODLEGŁOŚCI MNIEJSZEJ NIŻ 700 M OD ELEKTROWNI WIATROWEJ

**OZNACZENIA INFORMACYJNE**

- PRZEBIEG LINII ELEKTROENERGETYCZNYCH ŚREDNIEGO NAPIĘCIA
- PRZEBIEG MAGISTRALI WODOCIĄGOWYCH Ø800 I Ø1000
- LOKALIZACJA TURBINY WIATROWEJ
- LINIE ROZGRANICZAJĄCE DRÓGI POZA OBSZAREM OBJĘTYM PLANEM MIEJSCOWYM
- WYMIARY PODANE W METRACH, DOTYCZĄCE ELEMENTÓW POZA GRANICAMI PLANU MIEJSCOWEGO

UKŁAD WSPÓLRZĘDNYCH PL-2000 strefa 7  
LICENCJA MAPY NR GK.6842.3.1287.2023.1016, N  
WYDANA PRZEZ STAROSTĘ TOMASZÓWYNSKIEGO  
**PRACOWNIA TEREN**  
EWA KRAKOWSKA URZUB. NR 10999/90  
90-448 ŁÓDŹ  
UL. ŻYWIŁKI 1C LOK. 3  
GRUDZIEŃ 2023