


Wp. 606.603.200
 Nie wklucza się składowa w terenie
 i nie wnikający w teren, które
 zostały urządzeni do inwentaryzacji
 nie były zgłoszone do opracowania
 zakresu opracowania

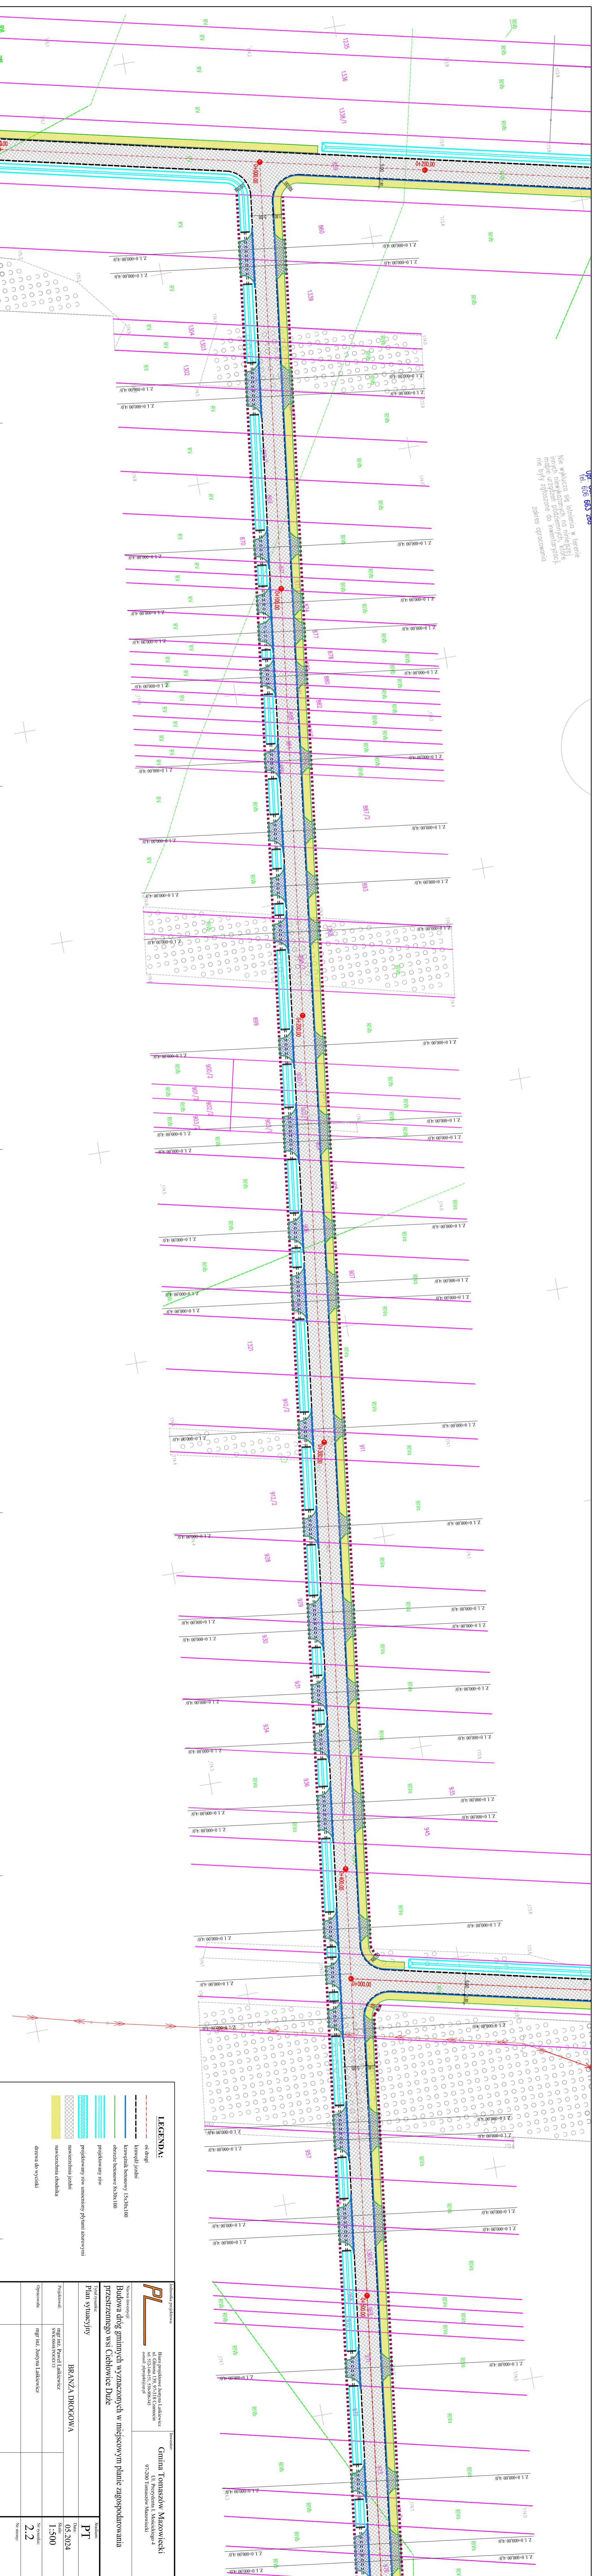

LEGENDA:

- od drogi
- krawężel jezdni
- krawężnik betonowy 15x30x100
- obrzeże betonowe 8x30x100
- projektowany rów
- projektowany rów uniesiony pływaj. ulnowym
- nawierzchnia jezdni
- nawierzchnia chodnika
- drzewa do wysoki

<p>branża projektowa: PL Planistyczny</p> <p>Biuro projektowe Jaruga i partnerzy ul. 31.2 44-111, Słobieszka e-mail: projekt@jaruga.pl</p>		<p>tematyka: Gmina Tomaszów Mazowiecki</p> <p>ul. 31.2 44-111, Słobieszka e-mail: projekt@jaruga.pl</p>	
<p>tytuł projektu: Budowa dróg gminnych wyznaczonych w miejscowym planie zagospodarowania przyszłego wsi Cebłowice Duże</p>			
<p>rodzaj projektu: Plan sytuacyjny</p>			
<p>projektant: BRANZA DROGOWA</p>		<p>data: 05.2024</p>	
<p>opracował: mgr inż. Paweł Łaskiewicz</p>		<p>skala: 1:300</p>	
<p>opracował: mgr inż. Justyna Łaskiewicz</p>		<p>nr projektu: 2.2</p>	
<p>nr umowy: Nr umowy</p>		<p>nr umowy: Nr umowy</p>	