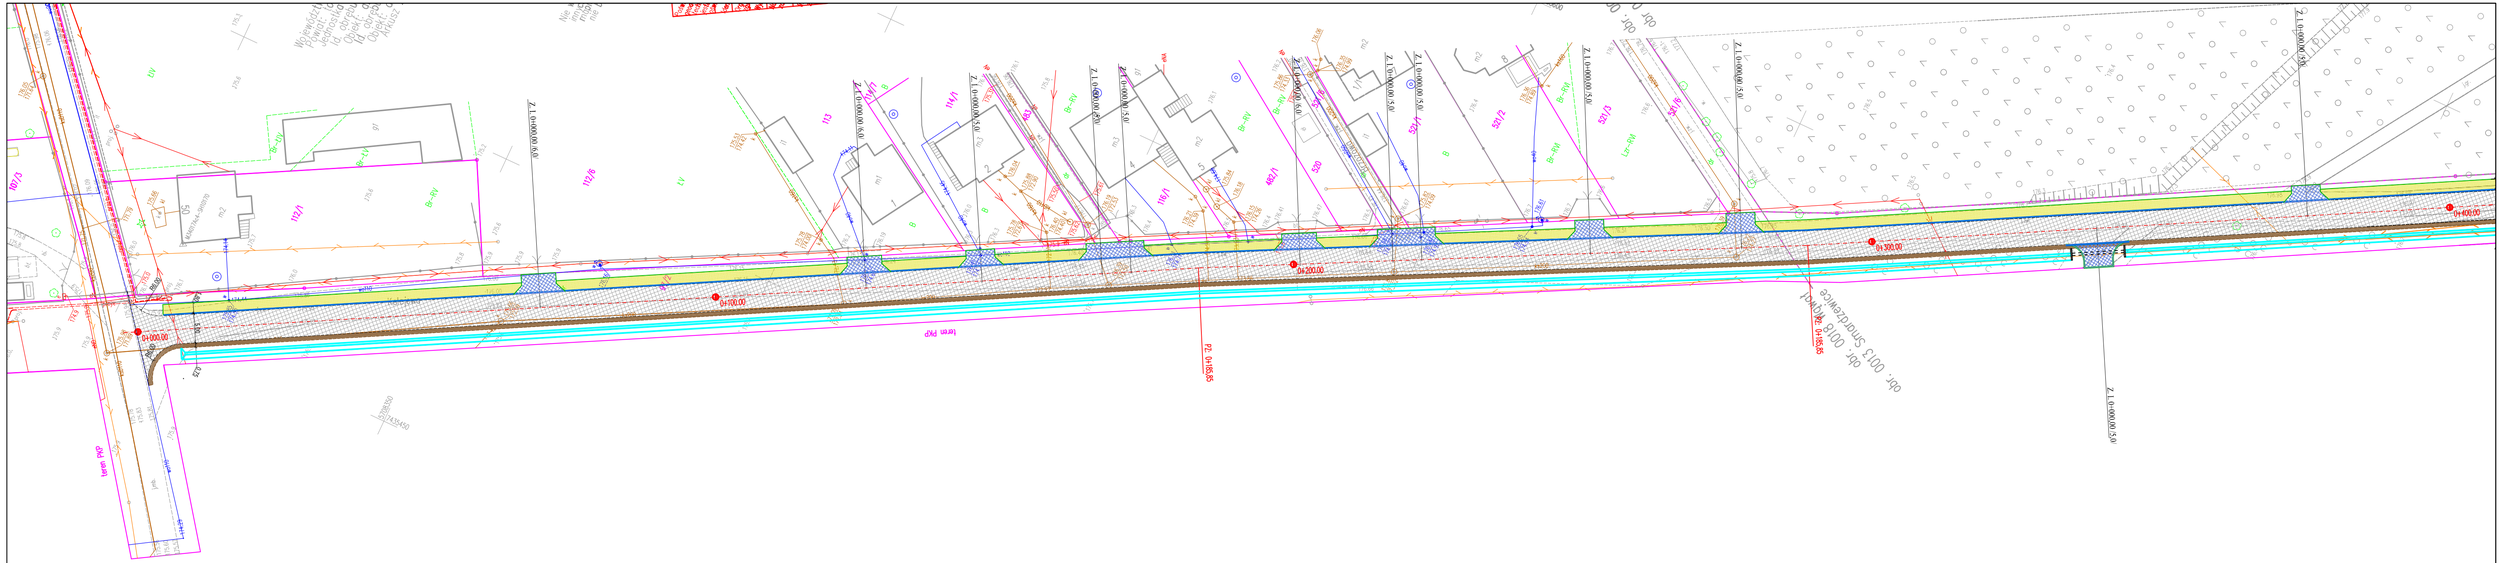
0+000.00
0+100.00
0+200.00
0+300.00
0+400.00
odr. 0013 Sinardzewice
odr. 0018 Wąwal
Z L 0+000.00 5.0
Z L 0+000.00 6.0
Z L 0+000.00 3.0
Z L 0+000.00 2.0
Z L 0+000.00 4.0
Z L 0+000.00 5.0
Z L 0+000.00 6.0
Z L 0+000.00 5.0
Z L 0+000.00 5.0
Z L 0+000.00 5